


3626424 Panospuhdistamo Avalon 20

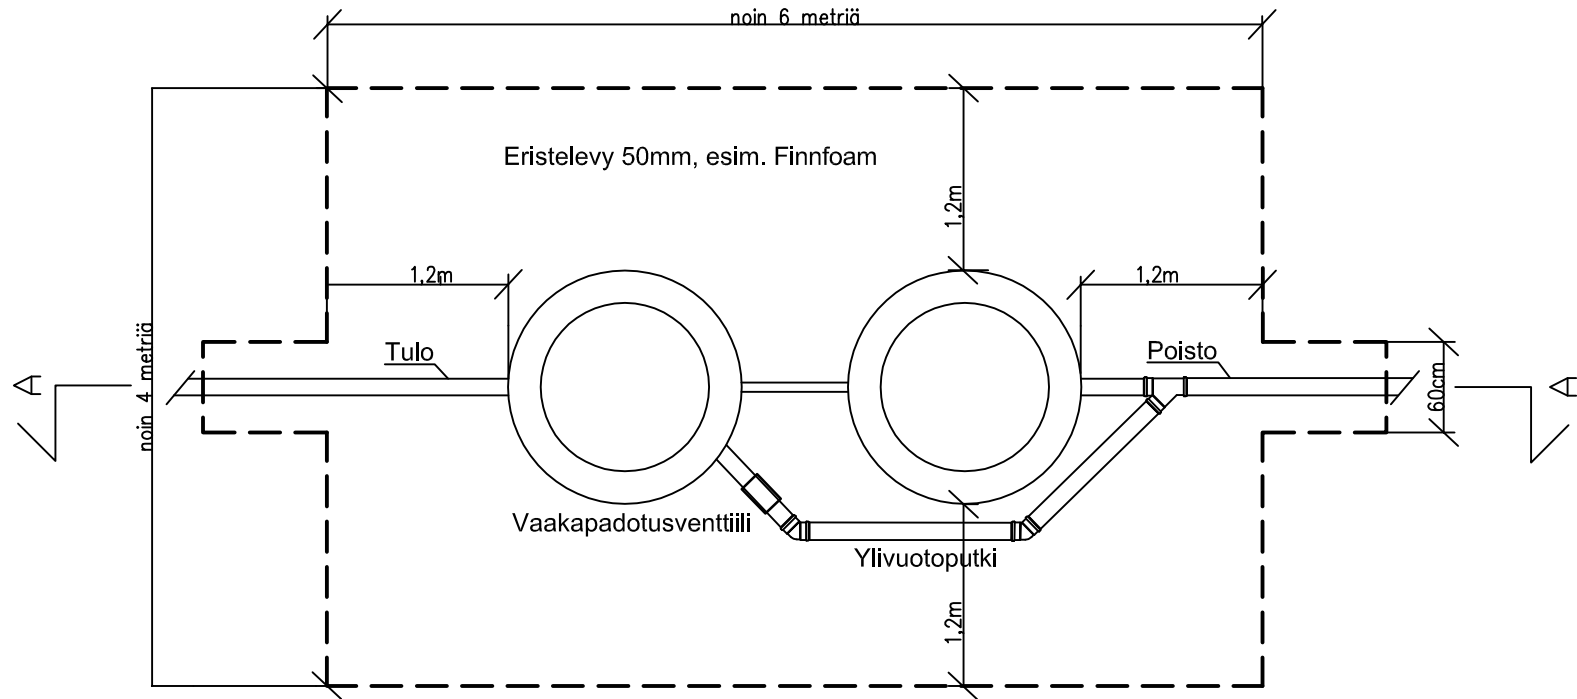

K. OSA/KYLÄ		KORTTELI/TILA	TONTTI/NRO		VIRANOMAISTEN ARKISTOMERKINTÖJÄ VARTEN						
RAKENNUSTOIMENPIDE					PIIRUSTUSLAJI		LVI-PIIRUSTUS		JUOKS. NO		
RAKENNUSKOHTTEEN NIMI JA OSOITE					PIIRUSTUKSEN SISÄLTÖ		MITTAKAAVAT				
					TASOPIIRROS		1:50				
					PANOSPUHDISTAMO AVALON 20						
 AVALON NORDIC					SUUNN.						
					PIIRT.						
					TARK.						
TYÖPIIRUSTUS					LVI	TYÖ NO	PIIR. NO		MUUTOS		