


3626425 Panospuhdistamo Avalon 25

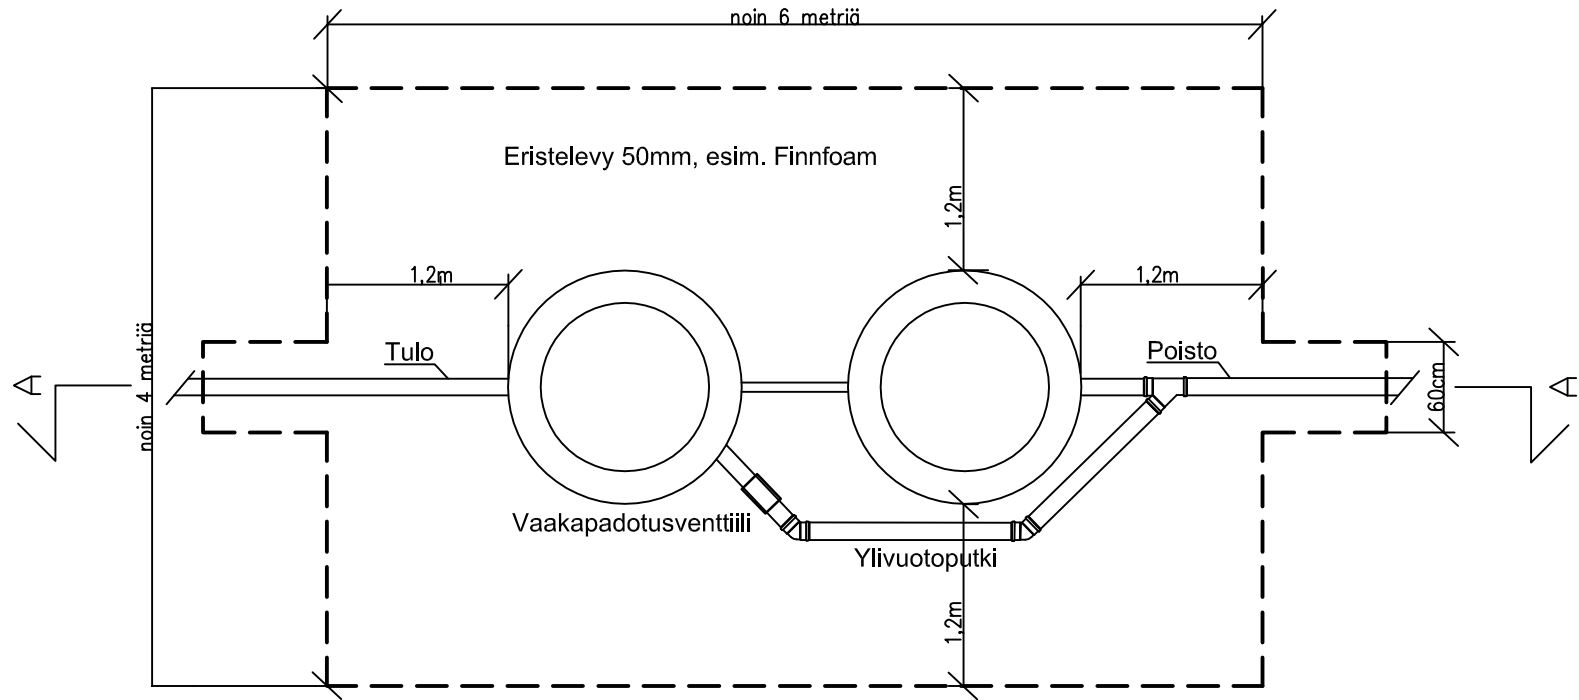

K. OSA/KYLÄ		KORTTELI/TILA		TONTTI/NRO		VIRANOMAISTEN ARKISTOMERKINTÖJÄ VARTEN							
RAKENNUSTOIMENPIDE						PIIRUSTUSLAI		LVI-PIIRUSTUS				JUOKS. NO	
RAKENNUSKOHTeen NIMI JA OSOITE						PIIRUSTUKSEN SISÄLTÖ		MITTAKAAVAT					
						TASOPIIRROS		1:50					
						PANOSPUHDISTAMO AVALON 25							
 AVALON NORDIC TYÖPIIRUSTUS						SUUNN.							
						PIIRT.							
						TARK.							
						LVI		TYÖ NO		PIIR. NO		MUUTOS	