


36264291 JÄLKI-IMEYTYSPAKETTI 600L

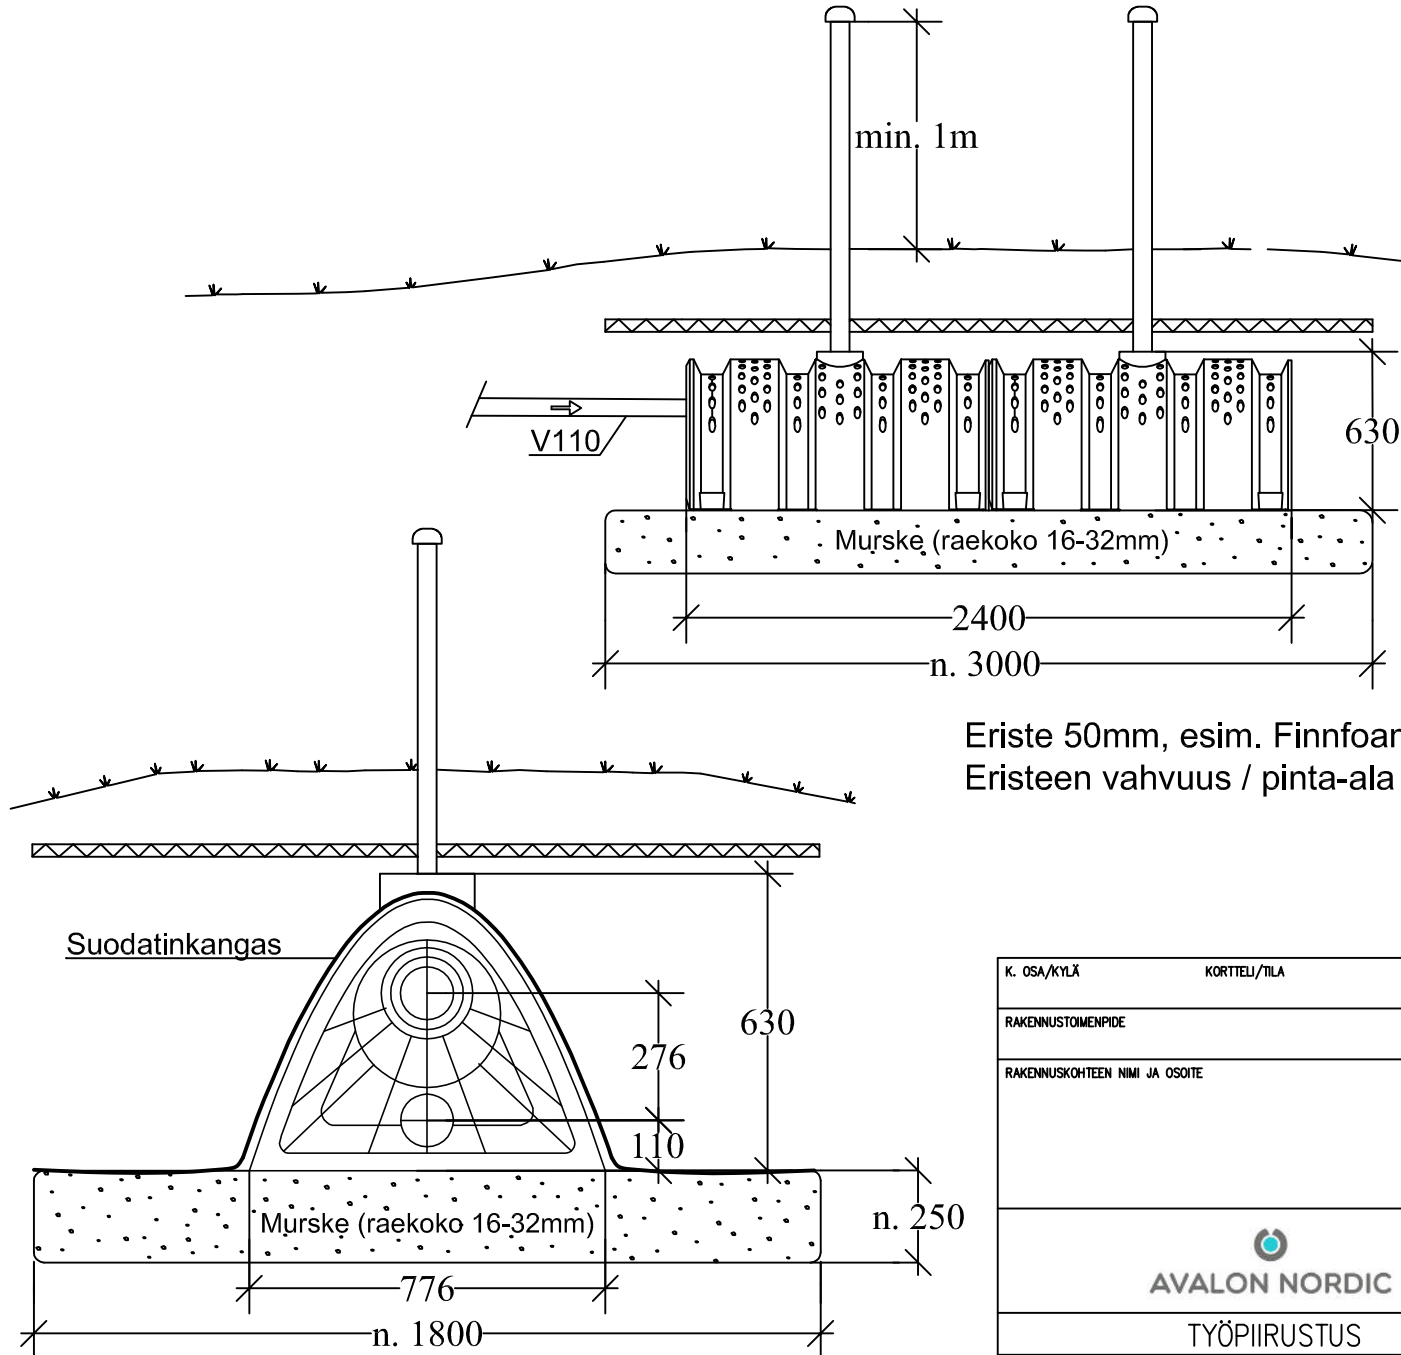

Eriste 50mm, esim. Finnfoam. Pinta-ala n. 6m² (3m x 1,8m).
Eristeen vahvuus / pinta-ala paikallisten pakkasolosuhteiden mukaisesti.

K. OSA/KYLÄ		KORTTELI/TILA	TONTTI/NRO		VIRANOMAISTEN ARKISTOMERKINTÖJÄ VARTEN			
RAKENNUSTOIMENPIDE					PIIRUSTUSLAJI		JUOKS. NO	
RAKENNUSKOHTTEEN NIMI JA OSOITE					PIIRUSTUKSEN SISÄLTÖ		MITTAKAAVAT	
					LEIKKAUSPIIRROS		1:30	
 AVALON NORDIC					JÄLKI-IMEYTYSPAKETTI 600L			
 AVALON NORDIC			SUUNN.					
			PIIRT.					
			TARK.					
TYÖPIIRUSTUS					LVI	TYÖ NO	PIIR. NO	MUUTOS