


BIOSTONE + CHEMSTONE 200

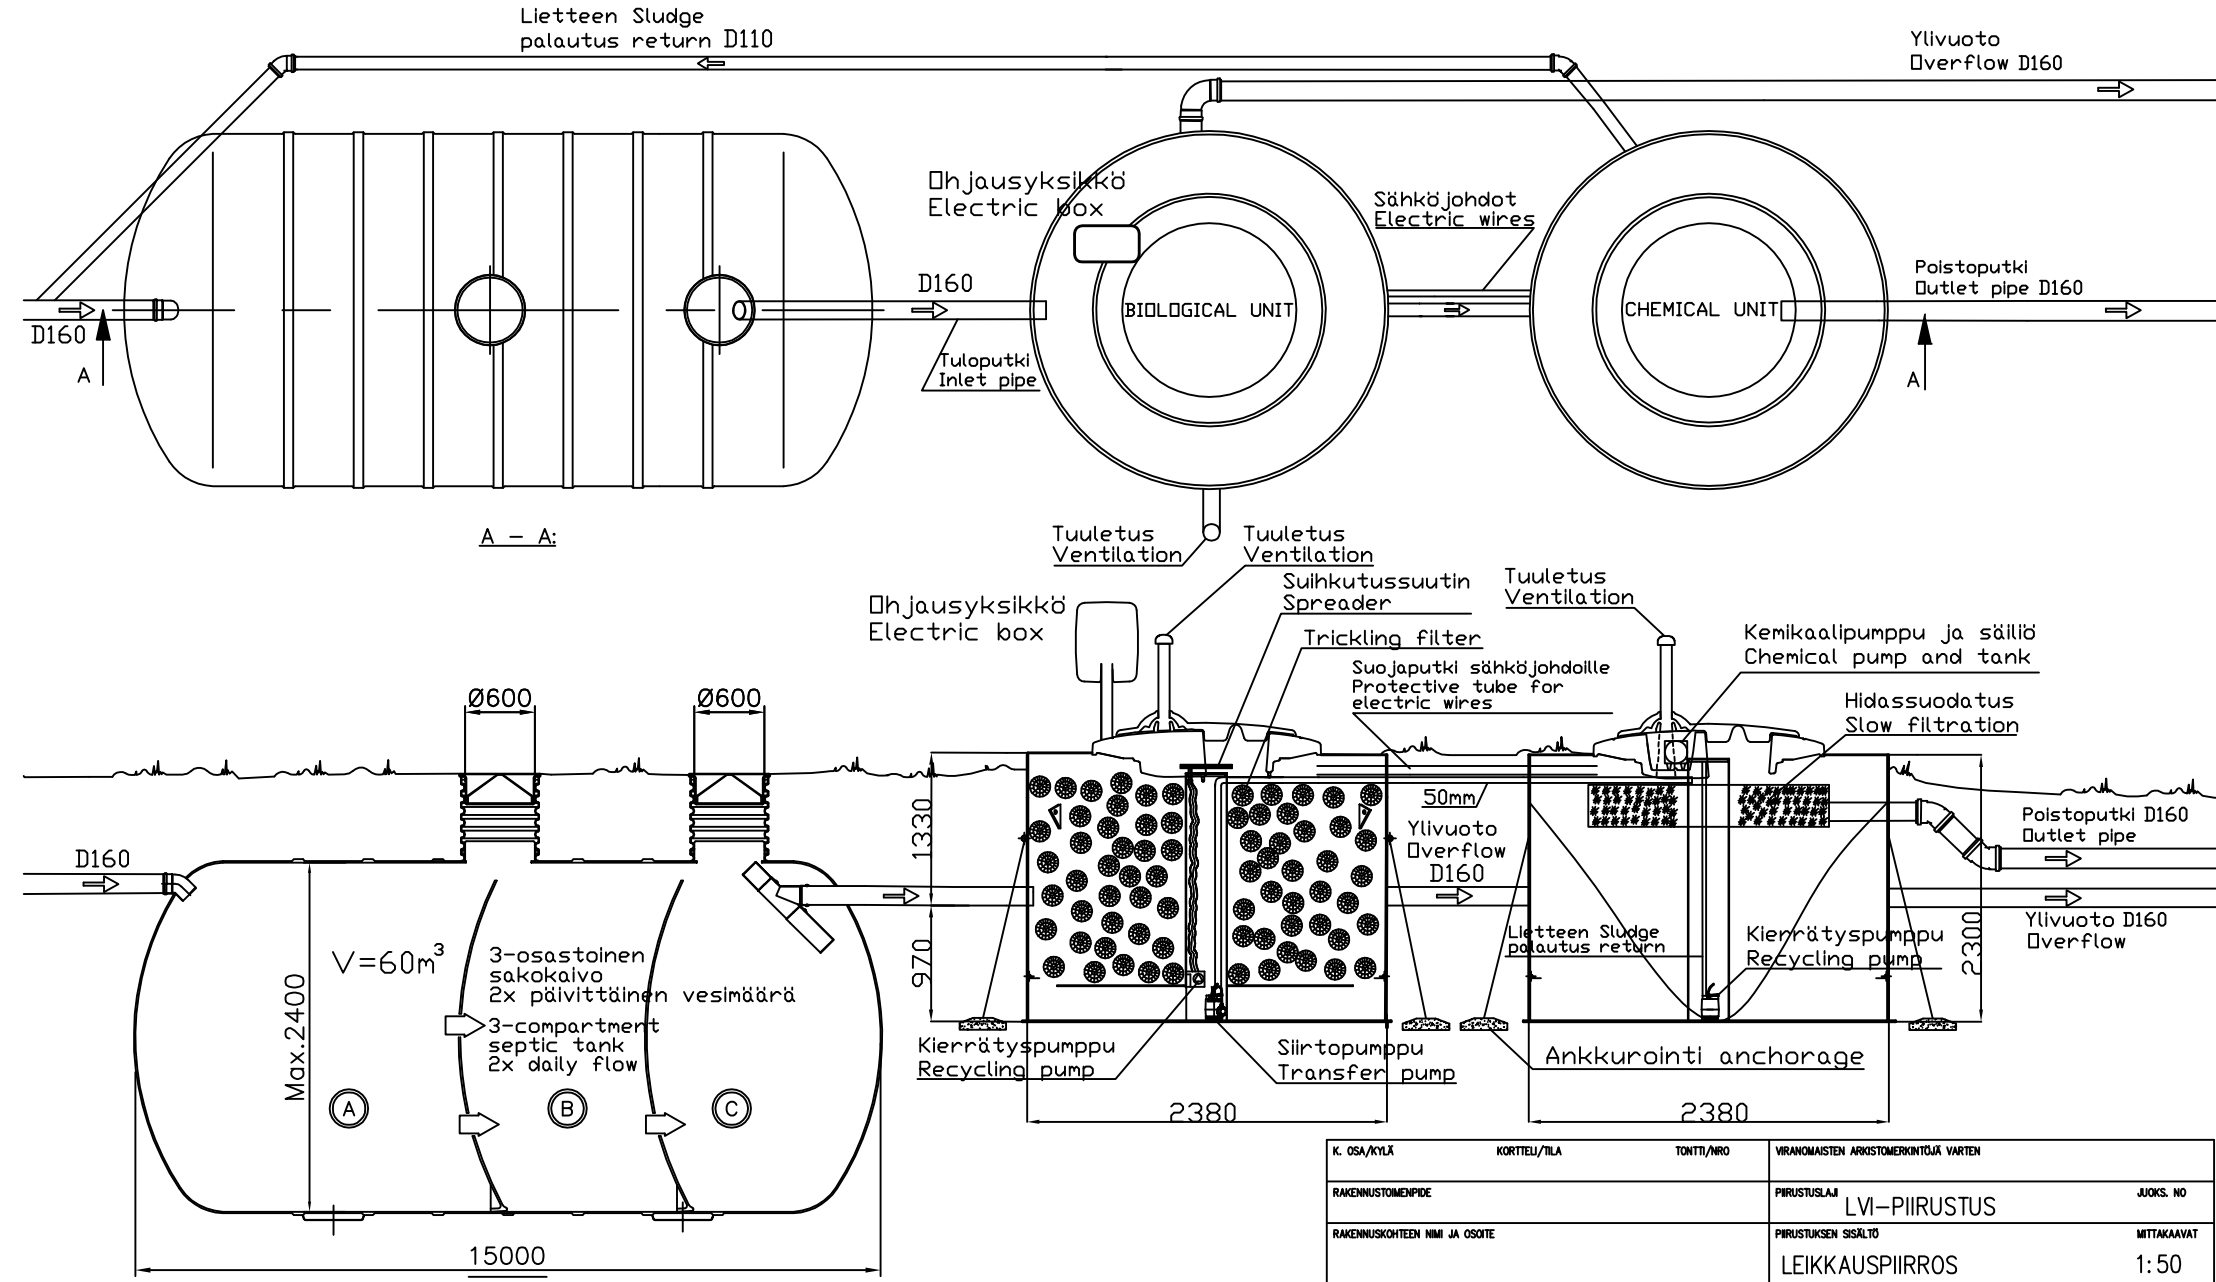

Saostussäiliö ja puhdistamot salaojitetaan tarvittaessa

K. OSA/KYLÄ		KORTTELI/TILA		TONITTI/NRO		VIRANOMAISTEN ARKISTOMERKINTÖJÄ VARTEN							
RAKENNUSTOIMENPIDE						PIRUSTUSLAJI		JUOKS. NO					
RAKENNUKSEN KOHTEEN NIMI JA OSOITE						PIRUSTUKSEN SISÄLTÖ		MITTAKAAVAT					
						LEIKKAUSPIIRROS		1:50					
						BIOSTONE + CHEMSTONE 200 (BSCS)							
 AVALON NORDIC						SUUNN.							
						PIIRT.							
						TARK.							
TYÖPIIRUSTUS						LVI		TYÖ NO		PIIR. NO		MUUTOS	