


BIOSTONE + CHEMSTONE 55

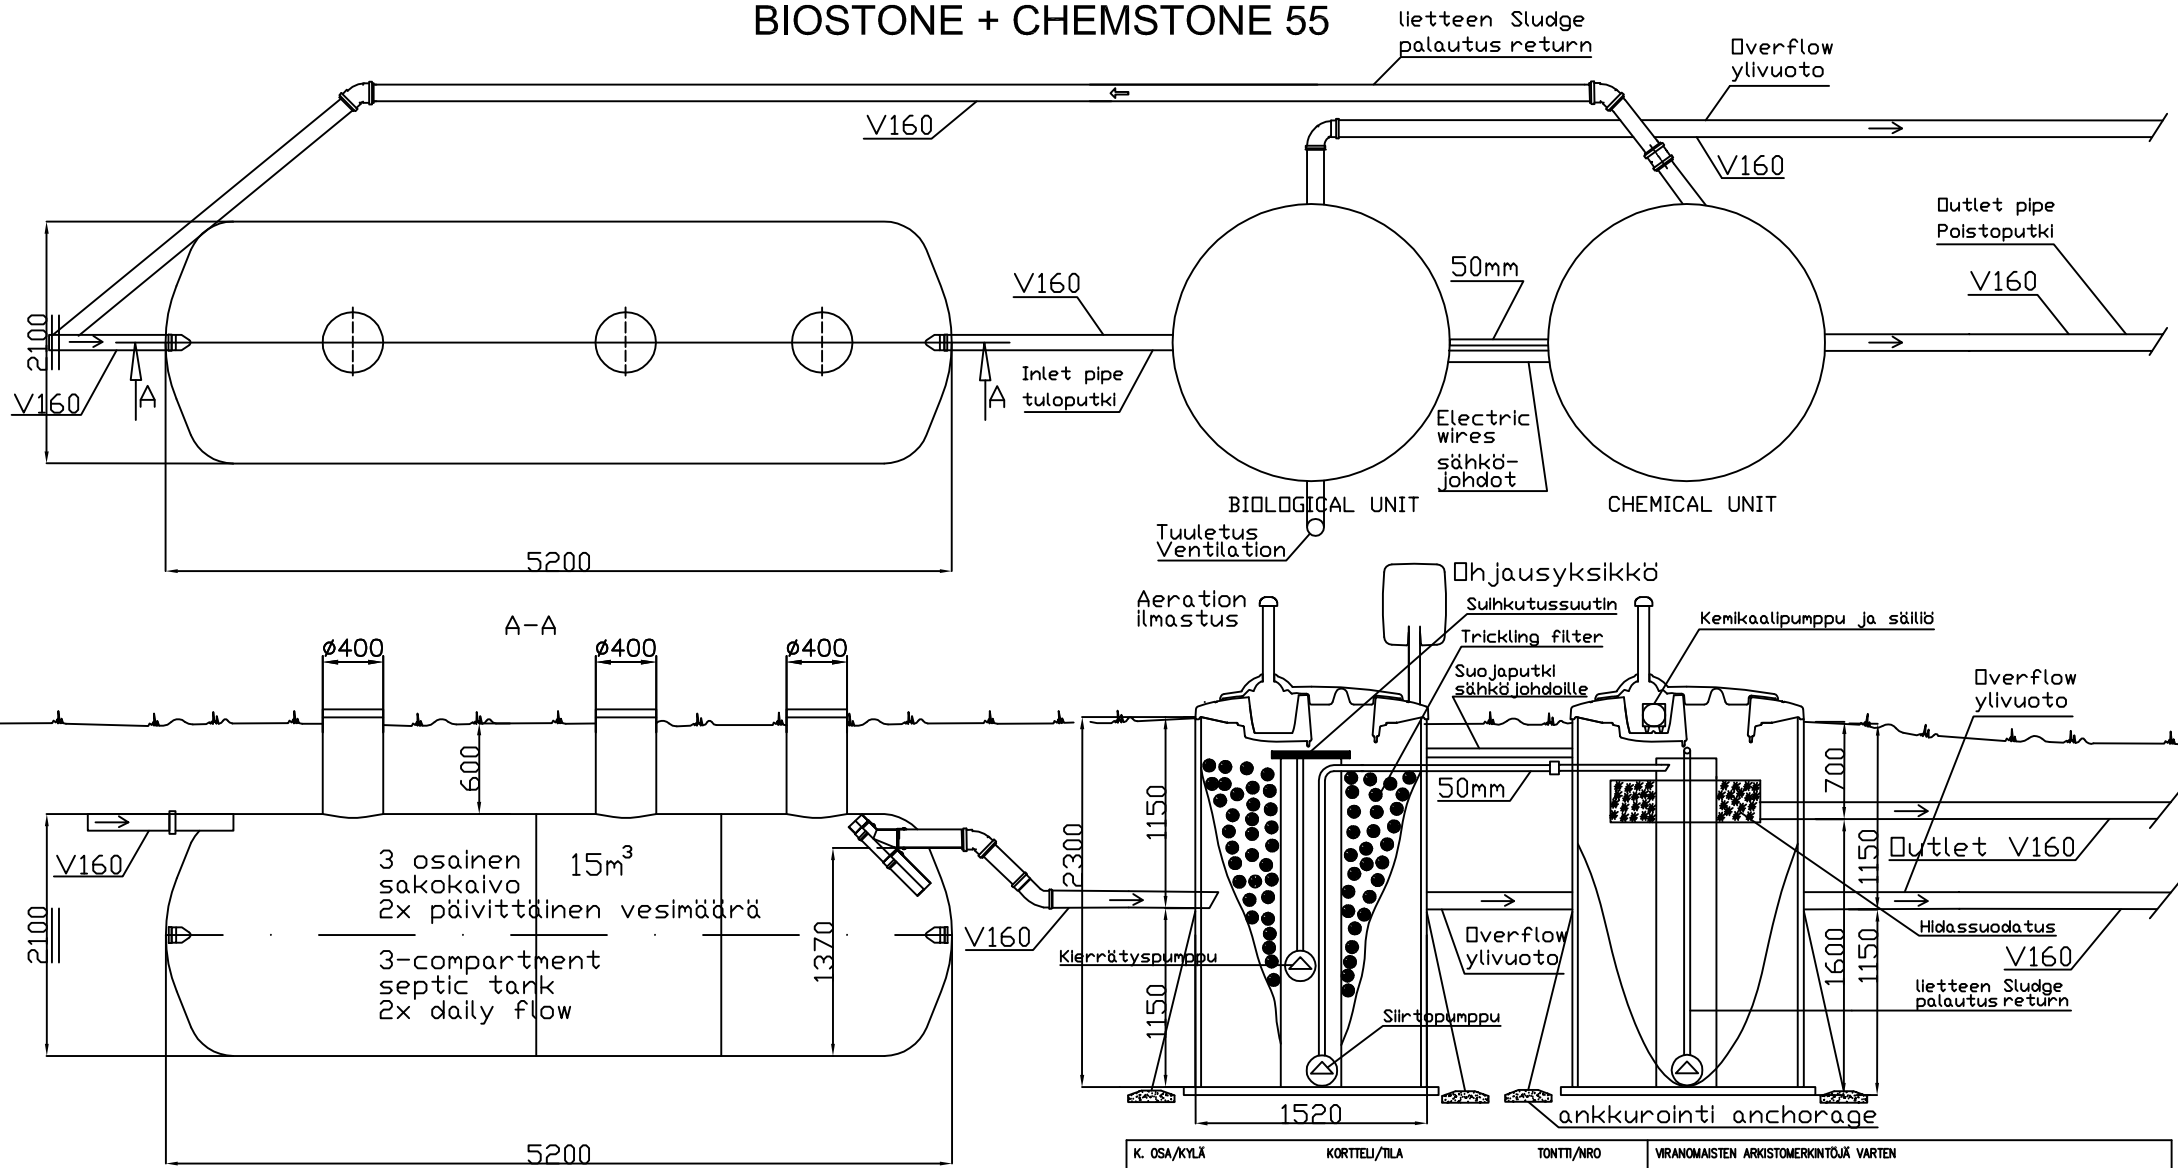

Saostussäiliö ja puhdistamot salaojitetaan tarvittaessa

K. OSA/KYLÄ		KORTTELI/TILA		TONIT/NRO		VIRANOMAISTEN ARKISTOMERKINTÖJÄ VARTEN							
RAKENNUSLOMAKKE						PIIRUSTUSLAJI		LVI-PIIRUSTUS				JUOKS. NO	
RAKENNUSKOHTIEN NIMI JA OSOITE						PIIRUSTUKSEN SISÄLTÖ						MITTAKAAVAT	
						LEIKKAUSPIIRROS						1:50	
						BIOSTONE + CHEMSTONE 55 (BSCS)							
 AVALON NORDIC						SUUNN.							
						PIIRT.							
						TARK.							
TYÖPIIRUSTUS						LVI		TYÖ NO		PIIR. NO		MUUTOS	
										.			