
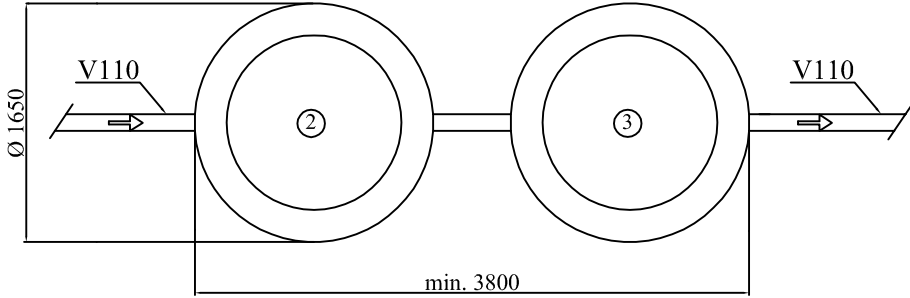


GREEN ROCK IISI H12 BDT-RENINGSVRK

- 1. Ventilationsrör till hustaket
- 2. Separerande enhet
- 3. Biologisk enhet
- 4. Servicelucka
- 5. Styrcentral
- 6. Utloppsrör för det renade vattnet + tillufts rör

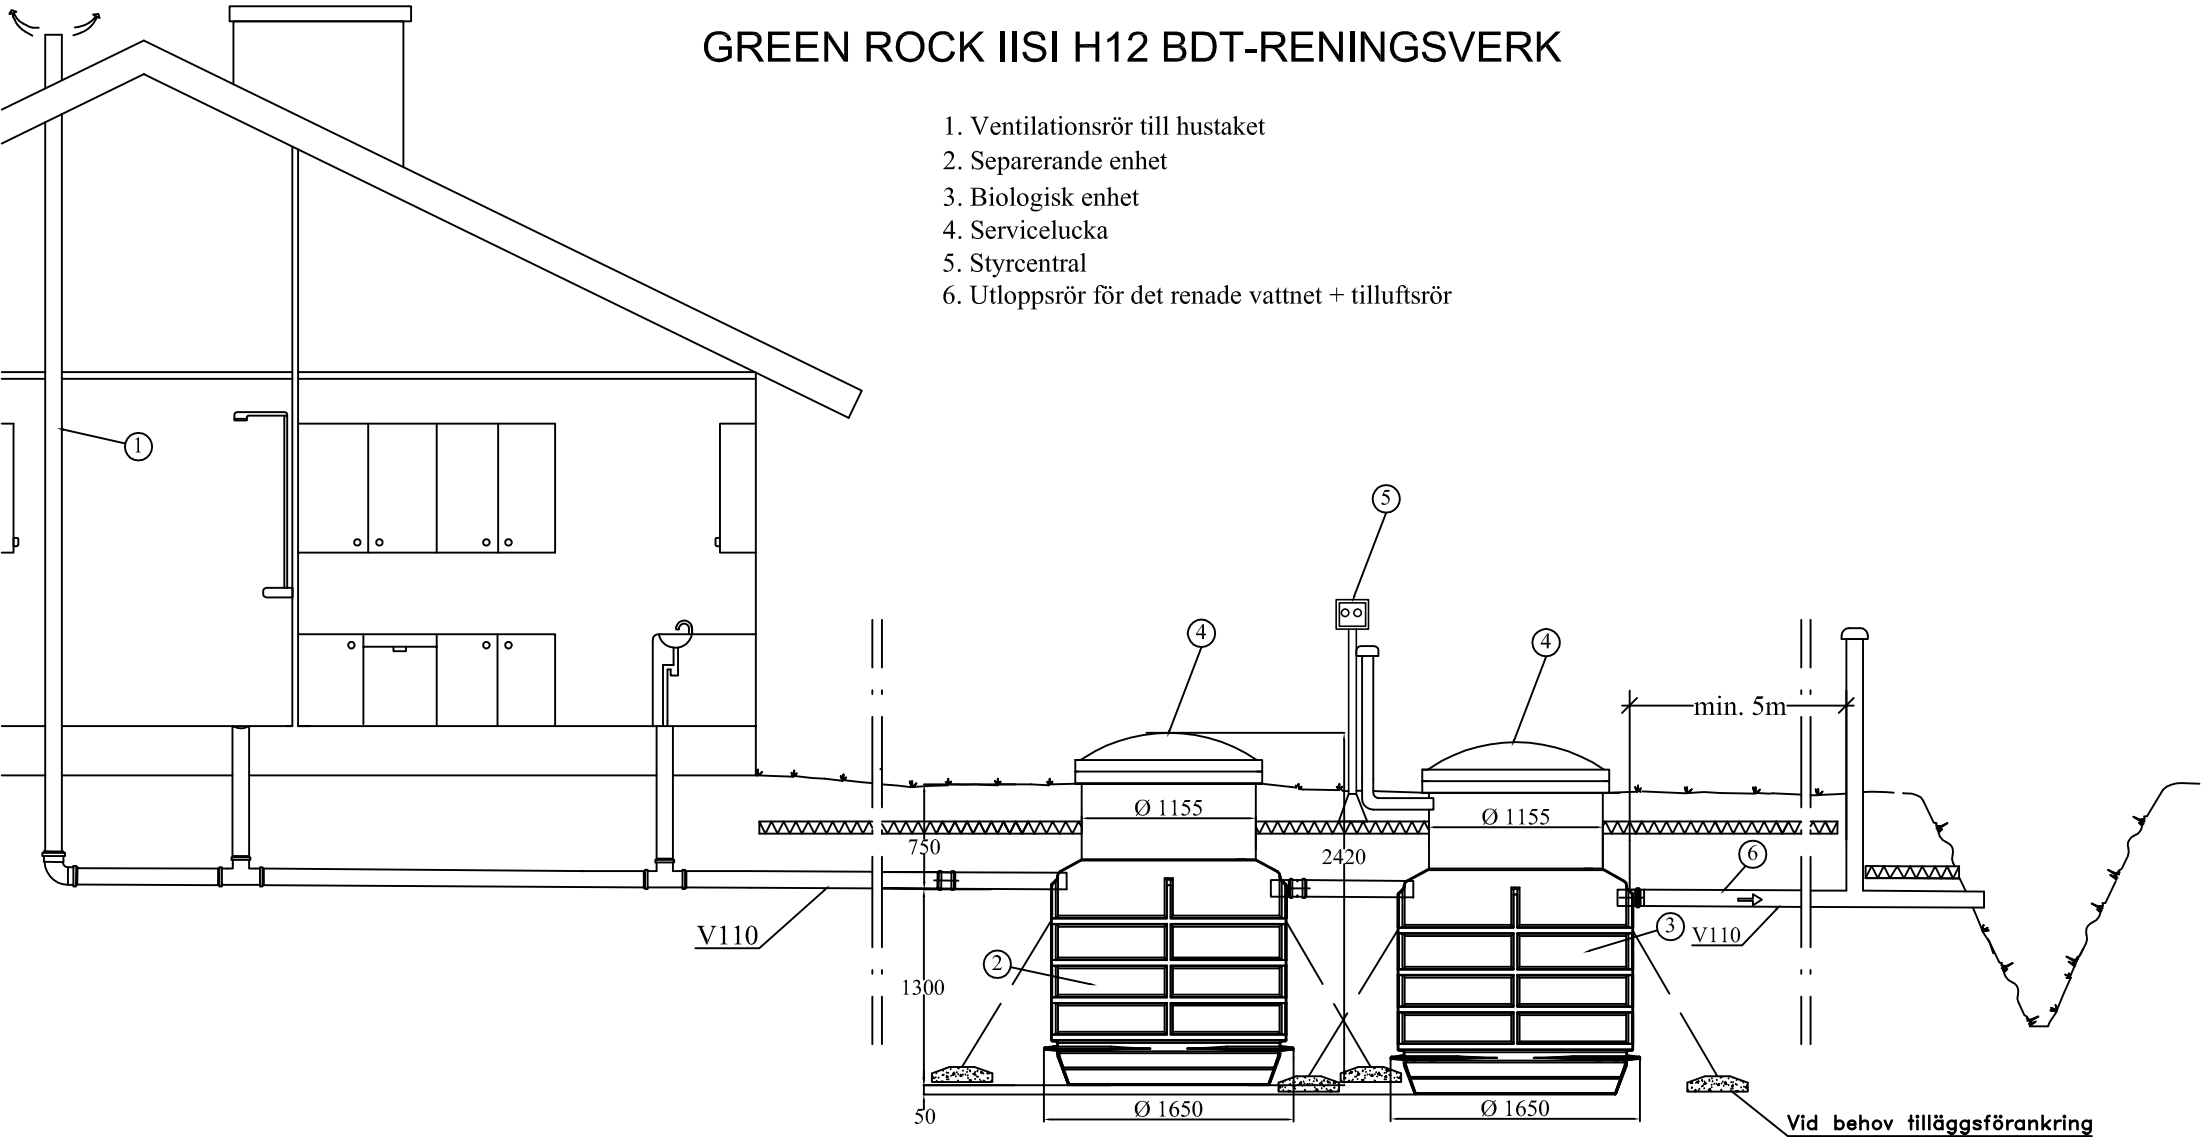

STADSDEL		KVARTER/GÄRD		TOMT/NUMMER		FÖR MYNDIGHETERNAS ARKIVERINGSMÄRKNINGAR							
SKAPANDE ÅTGÄRD						RITNINGSTYP		VVS-RITNING		ORDNING NR			
BYGGOBJEKTETS NAMN OCH ADRESS						RITNINGENS INNEHÅLL		SKALA					
						SNITTRITNING		1:50					
						IISI H12 BDT-RENINGSVRK							
 AVALON NORDIC						DESIGNER							
						LÄSA							
						INSPEKTÖR							
ARBETSRITNING						VVS		ARBETS NR		RITNINGENS NR		ÄNDRING	