


# IISI H12 HARMAAVESIPUHDISTAMO

1. Tuuletusputki talon katolle
2. Erotusyksikkö
3. Biologinen yksikkö
4. Huoltokaivo
5. Ohjauskeskus
6. Puhdistetun veden purkuputki + tuuletusputki

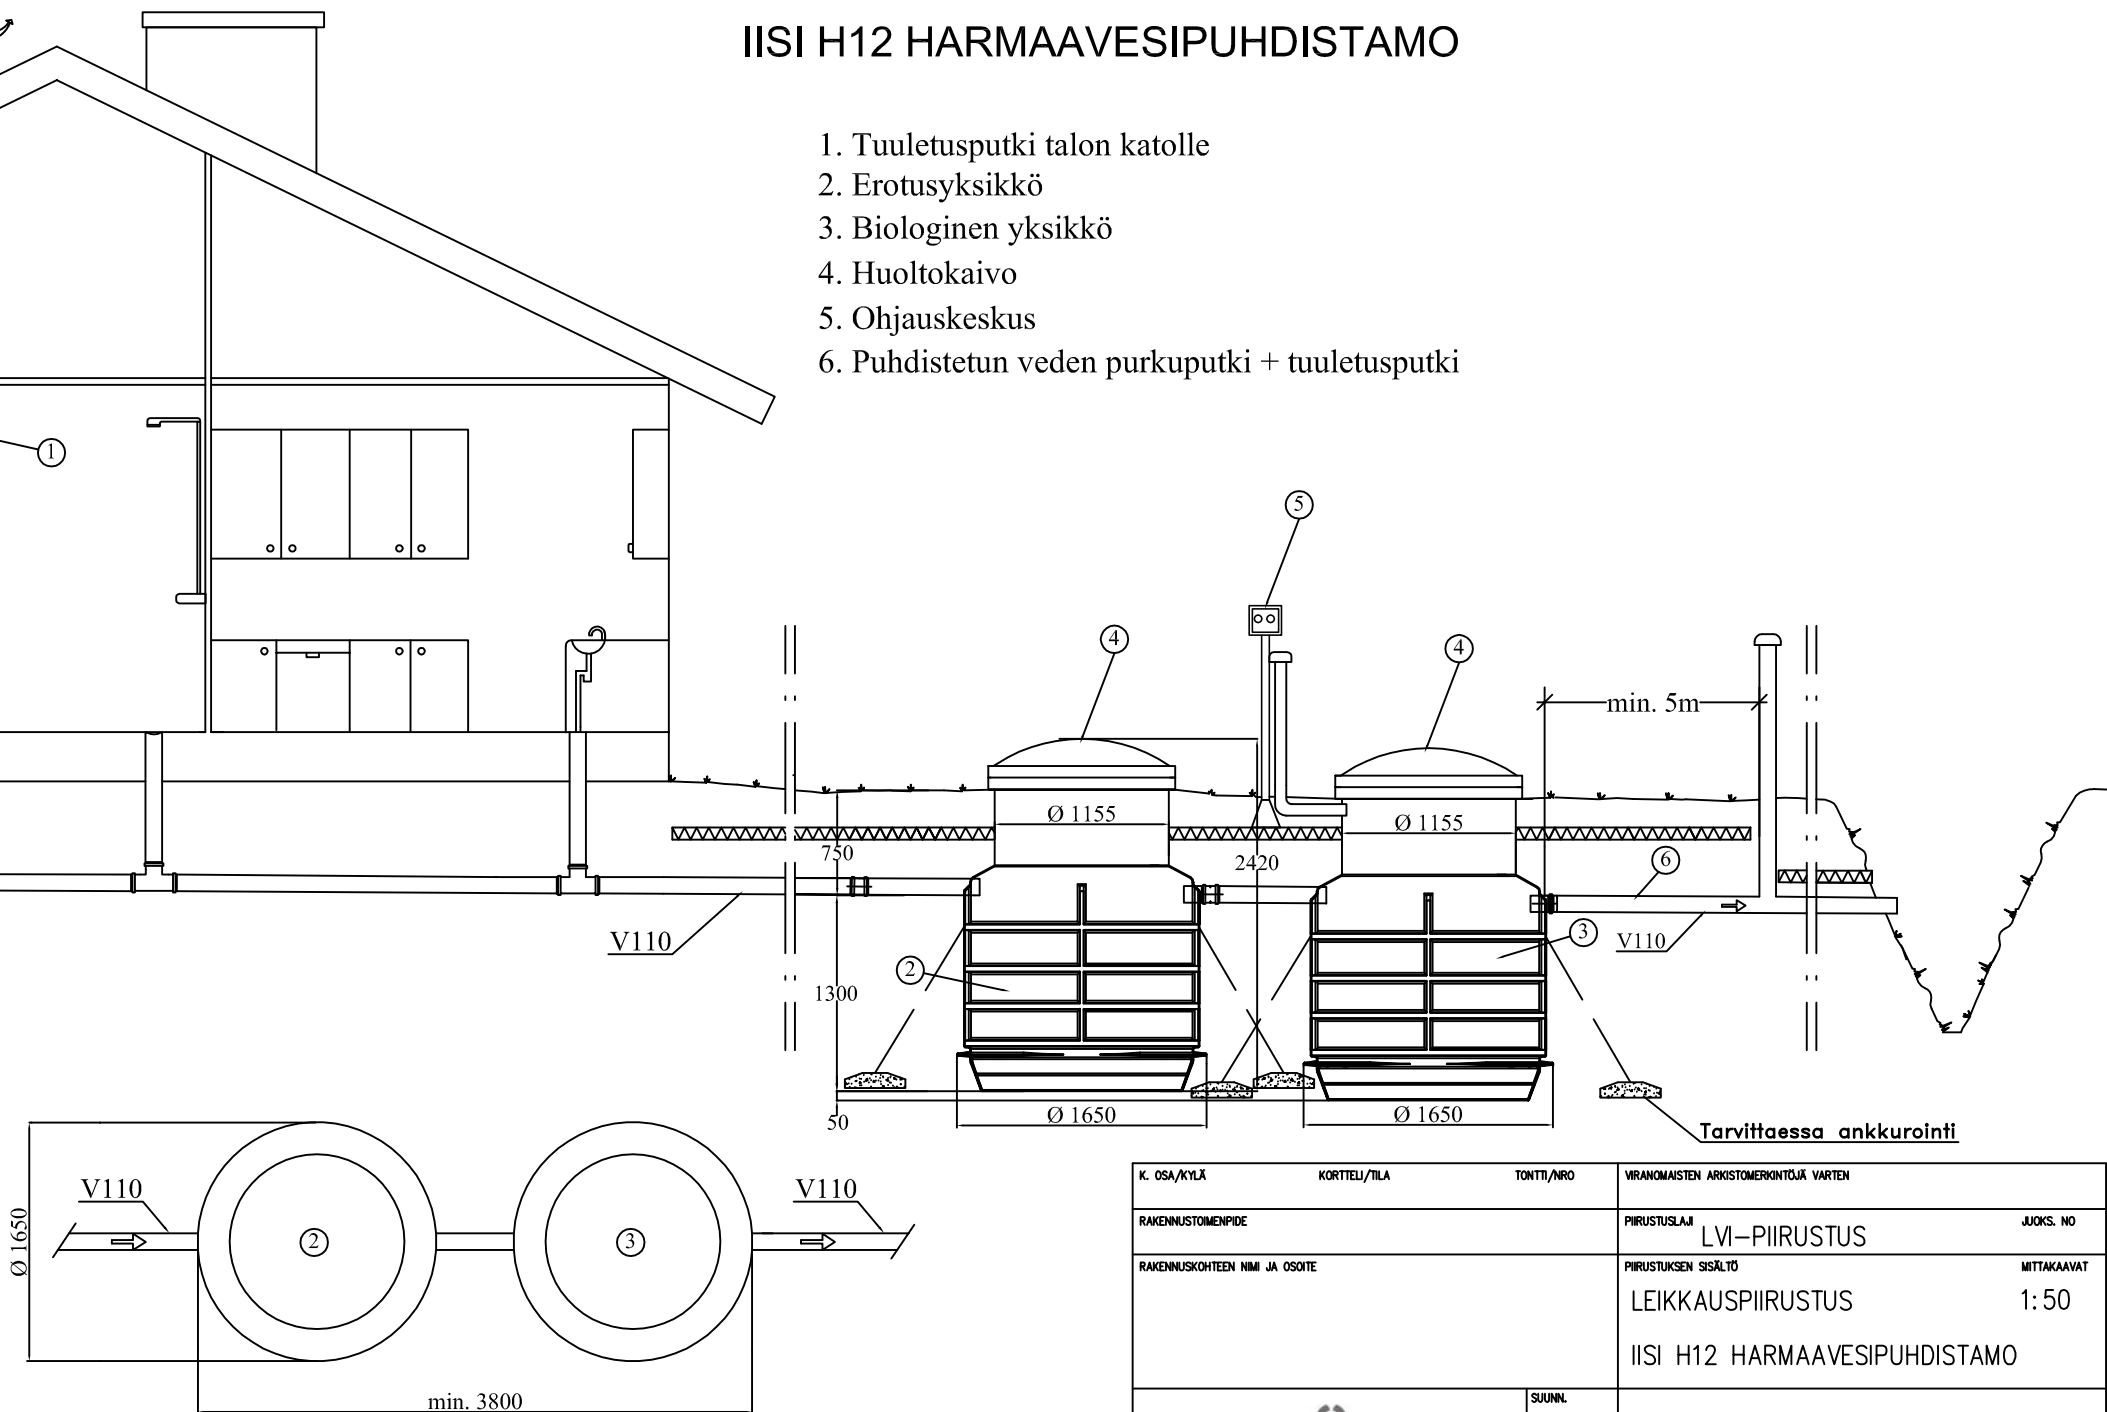

|   |  |               |            |  |                                        |        |             |        |  |
|---|--|---------------|------------|--|----------------------------------------|--------|-------------|--------|--|
| K. OSA/KYLÄ   |  | KORTTELI/TILA | TONTTI/NRO |  | VIRANOMAISTEN ARKISTOMERKINTÖJÄ VARTEN |        |             |        |  |
| RAKENNUSLOMAKIRJA   |  |               |            |  | PIIRUSTUSLAJI                          |        | JUOKS. NO   |        |  |
|   |  |               |            |  | LVI-PIIRUSTUS                          |        |             |        |  |
| RAKENNUSKOHTIEN NIMI JA OSOITE                                                                                            |  |               |            |  | PIIRUSTUKSEN SISÄLTÖ                   |        | MITTAKAAVAT |        |  |
|   |  |               |            |  | LEIKKAUSPIIRUSTUS                      |        | 1:50        |        |  |
|   |  |               |            |  | IISI H12 HARMAAVESIPUHDISTAMO          |        |             |        |  |
| <div></div> <div>AVALON NORDIC</div> |  |               |            |  | SUUNN.                                 |        |             |        |  |
|   |  |               |            |  | PIIRT.                                 |        |             |        |  |
|   |  |               |            |  | TARK.                                  |        |             |        |  |
| TYÖPIIRUSTUS   |  |               |            |  | LVI                                    | TYÖ NO | PIIR. NO    | MUUTOS |  |