


GREEN ROCK IISI H6 BDT-RENINGSVRK

1. Ventilationsrör till hustaket
2. Separerande enhet
3. Biologisk enhet
4. Servicelucka
5. Styrcentral
6. Utloppsrör för det renade vattnet + tilluftsrör

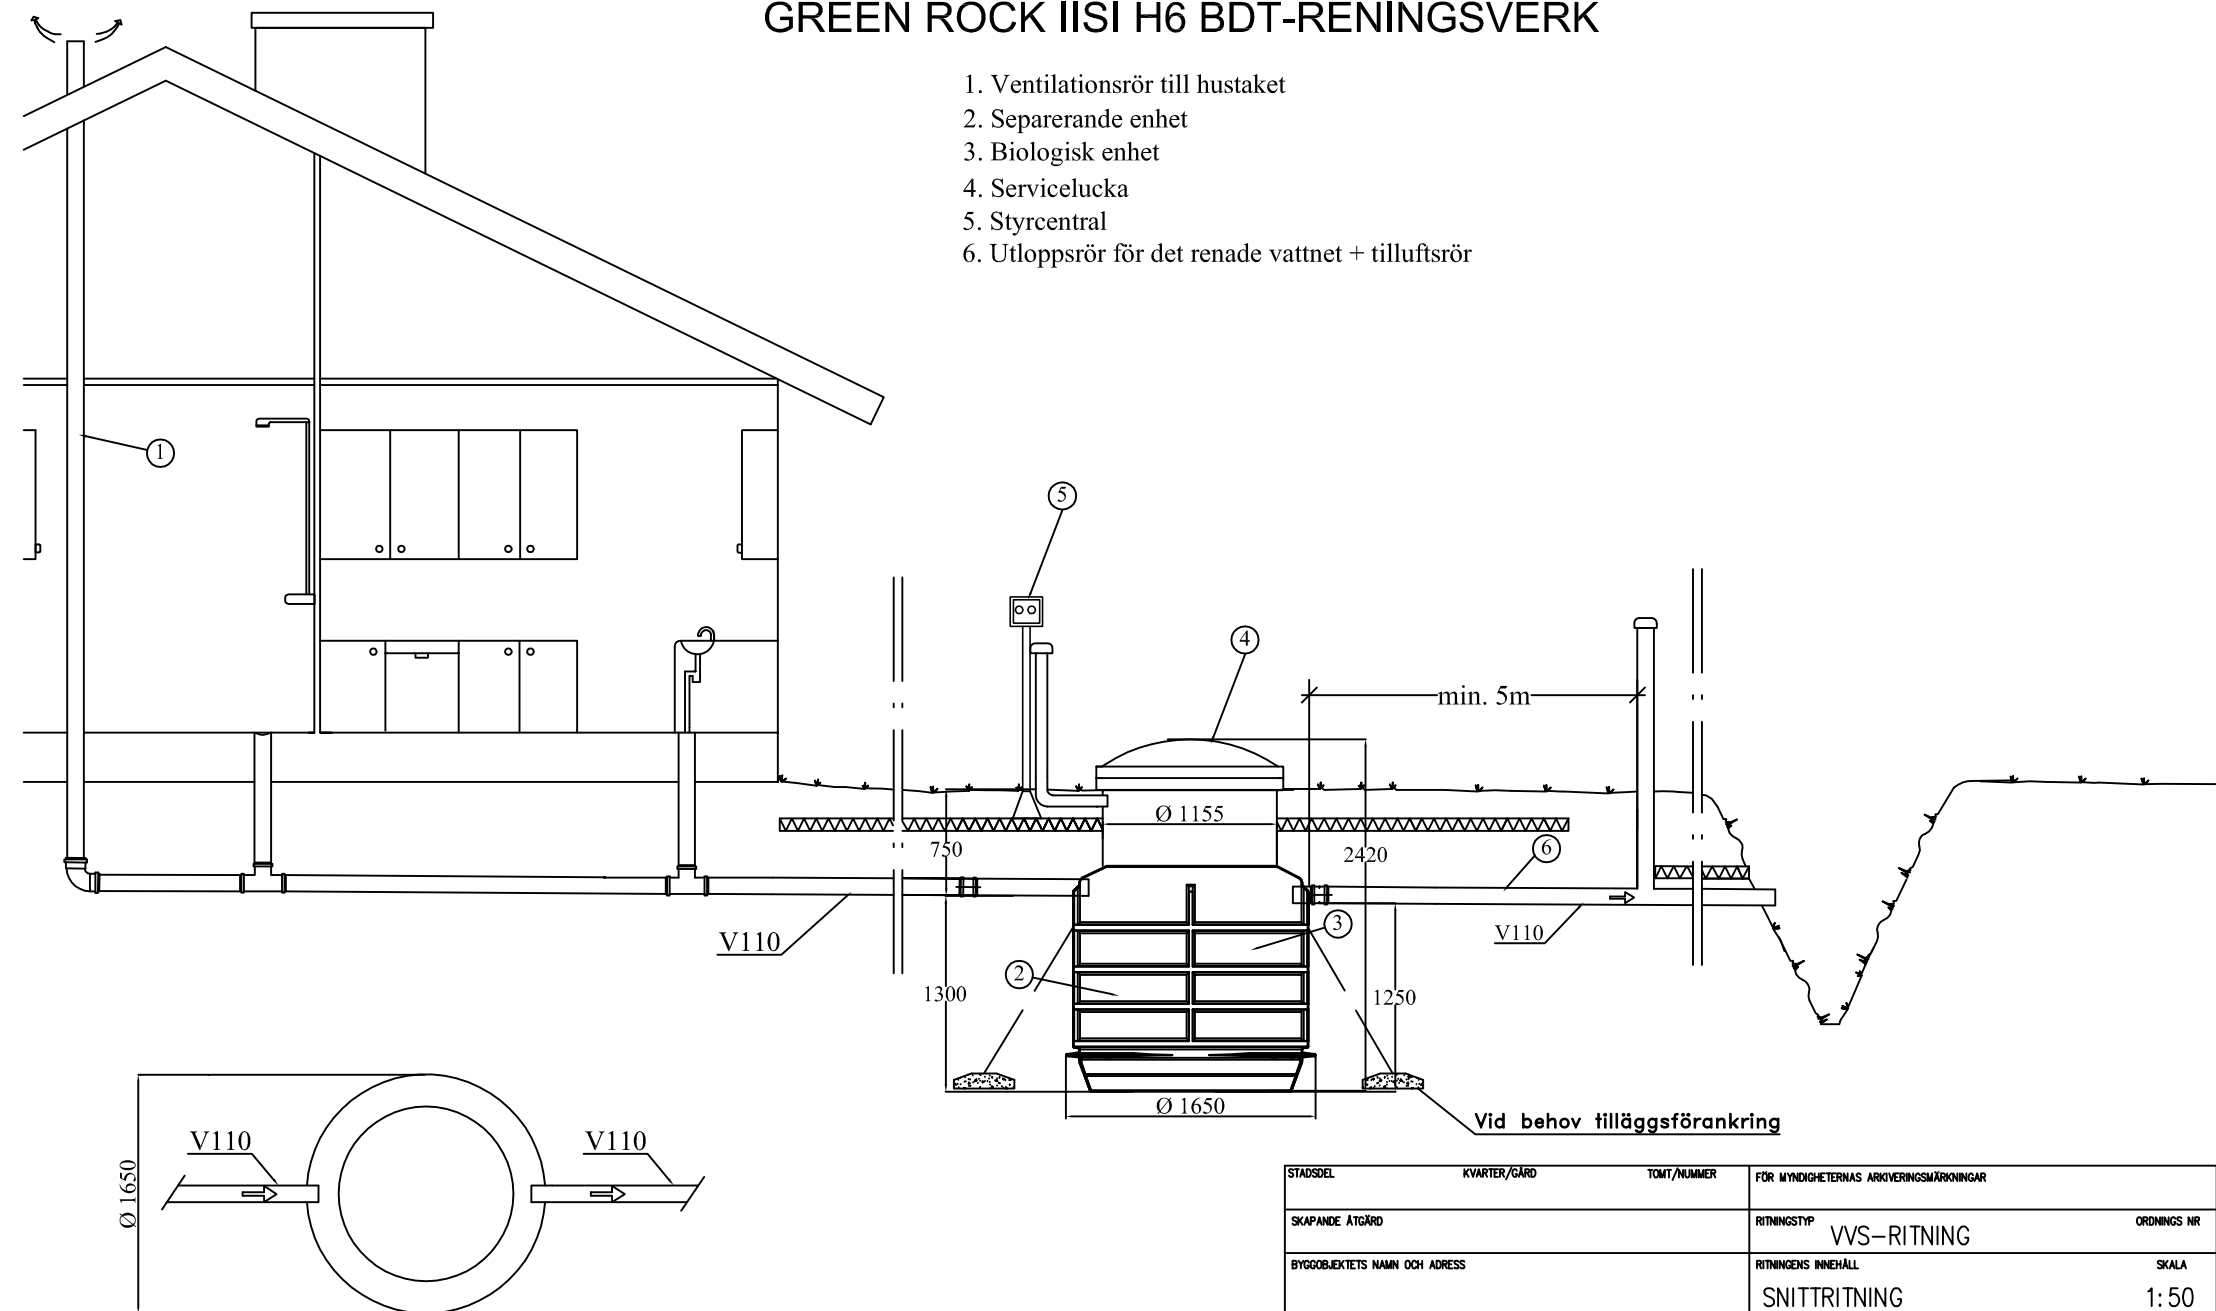

Vid behov tilläggsförankring

STADSDEL	KVARTER/GÅRD	TOMT/NUMMER	FÖR MYNDIGHETERNAS ARKIVERINGSMÄRKNINGAR	
SKAPANDE ÅTGÄRD	RITNINGSTYP		VVS-RITNING	ORDNING NR
BYGGOBJEKTETS NAMN OCH ADRESS	RITNINGENS INNEHÅLL		SNITTRITNING	SKALA
			IISI H6 BDT-RENINGSVRK	1:50
 AVALON NORDIC		DESIGNER	VVS ARBETS NR RITNINGENS NR ÄNDRING	
		LÄSA		
		INSPEKTÖR		
ARBETSRITNING				