


IISI H6 HARMAAVESIPUHDISTAMO

1. Tuuletusputki talon katolle
2. Erotusyksikkö
3. Biologinen yksikkö
4. Huoltokaivo
5. Ohjauskeskus
6. Puhdistetun veden purkuputki + tuuletusputki

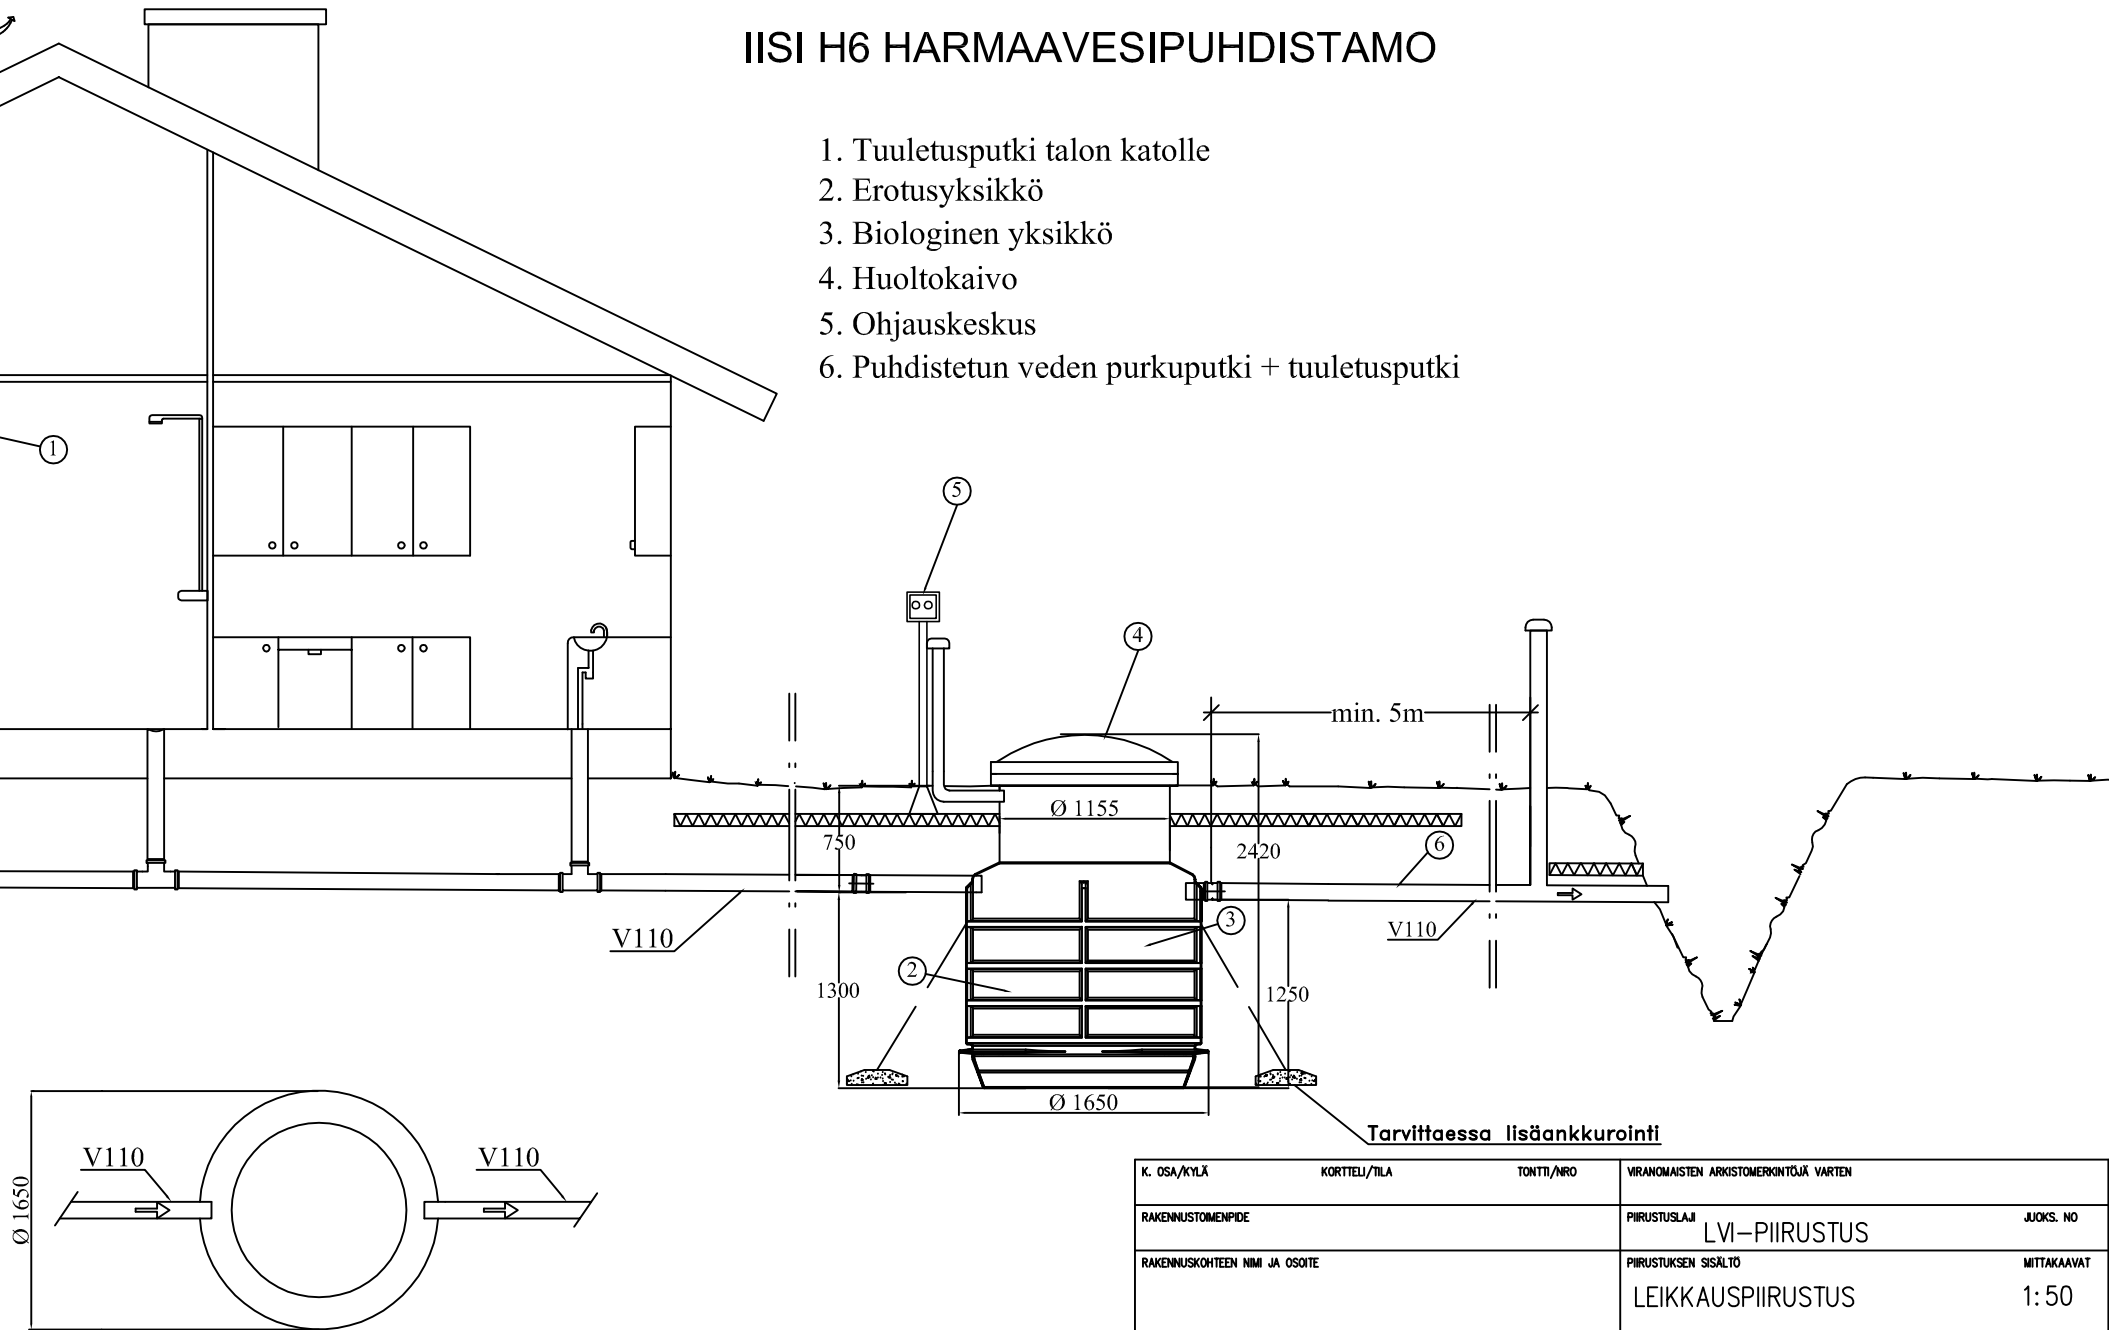

K. OSA/KYLÄ		KORTTELI/TILA	TONTTI/NRO	VIRANOMAISTEN ARKISTOMERKINTÖJÄ VARTEN										
RAKENNUSTOIMENPIDE				PIIRUSTUSLAJI		JUOKS. NO								
				LVI-PIIRUSTUS										
RAKENNUSKOHTTEEN NIMI JA OSOITE				PIIRUSTUKSEN SISÄLTÖ		MITTAKAAVAT								
				LEIKKAUSPIIRUSTUS		1:50								
				IISI H6 HARMAAVESIPUHDISTAMO										
 AVALON NORDIC			SUUNN.	<table><tr><td rowspan="3">LVI</td><td rowspan="3">TYÖ NO</td><td rowspan="3">PIIR. NO</td><td rowspan="3">MUUTOS</td></tr><tr></tr><tr></tr></table>				LVI	TYÖ NO	PIIR. NO	MUUTOS			
			LVI									TYÖ NO	PIIR. NO	MUUTOS
PIIRT.														
TARK.														
TYÖPIIRUSTUS														