


IISI KIVI SANEERAUSPUHDISTAMO + 3-OSASTOINEN SAOSTUSSÄILIÖ

1. Tuuletusputki talon katolle
2. Fosforinpoistoyksikkö
3. Kemiallinen saostus saostuskaivossa
4. Biologinen yksikkö IISI
5. Kemiallinen jälkisaostus + selkeyttämö
6. Puhdistetun veden purkuputki
7. Ohjauskeskus

☒ IISI KIVI SANEERAUSPUHDISTAMO
3626321
6415836263217

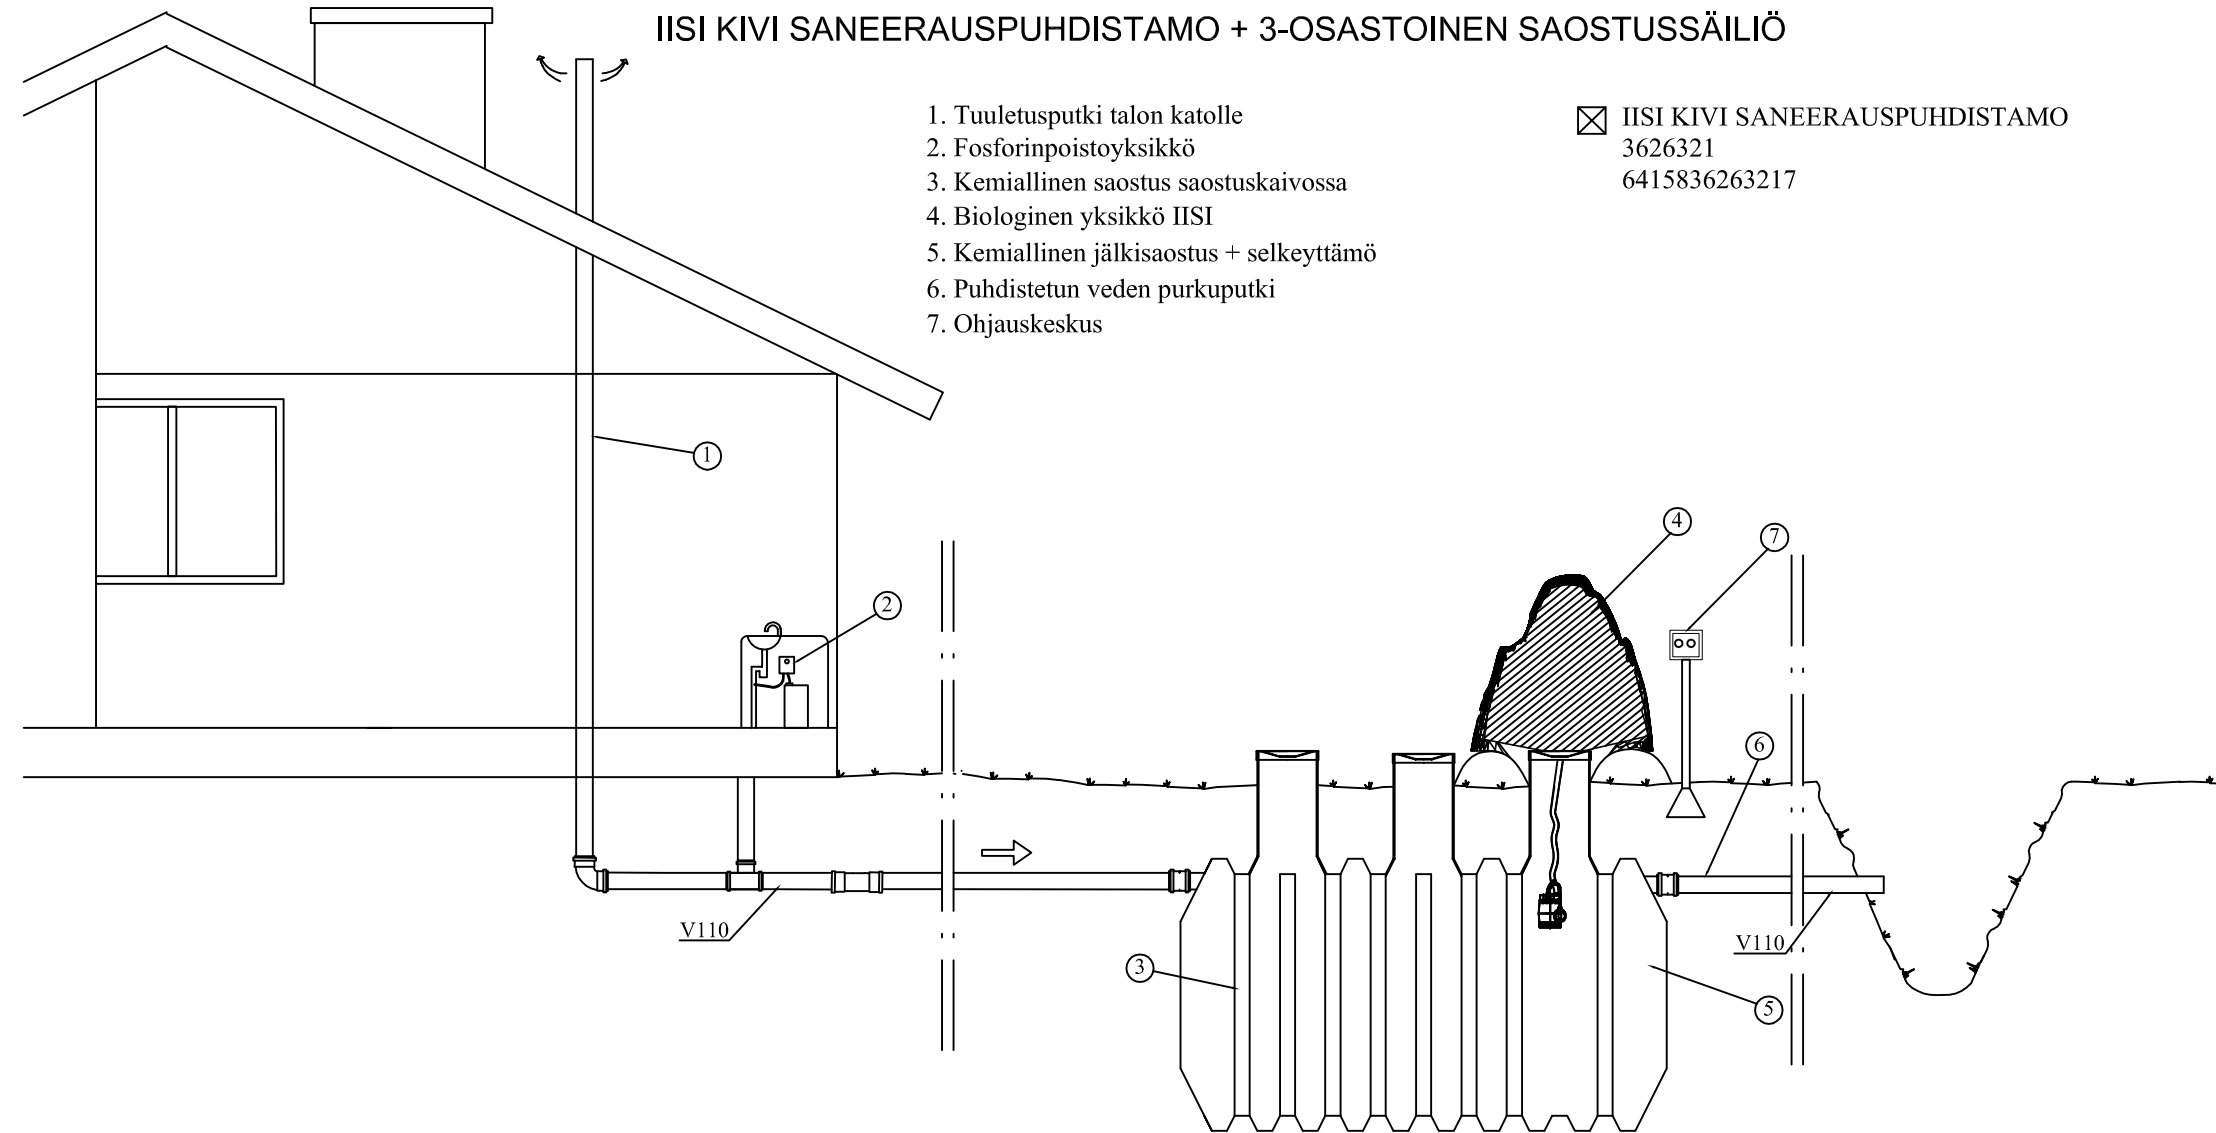

K. OSA/KYLÄ		KORTTELI/TILA		TONTTI/NRO		VIRANOMAISTEN ARKISTOMERKINTÖJÄ VARTEN							
RAKENNUSTOIMENPIDE						PIIRUSTUSLAI		JUOKS. NO					
RAKENNUSKOHTIEN NIMI JA OSOITE						PIIRUSTUKSEN SISÄLTÖ							
						LEIKKAUSAPIIRROS							
						IISI KIVI SANEERAUSPUHDISTAMO							
 AVALON NORDIC						SUUNN.							
						PIIRT.							
						TARK.							
TYÖPIIRUSTUS						LVI		TYÖ NO		PIIR. NO		MUUTOS	