
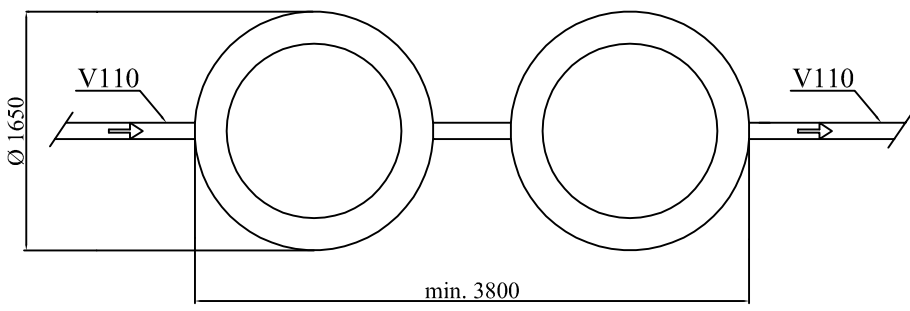


# IISI S10 MINIRENINGSVERK

- 1. Ventilationsrör till hustaket
- 2. Fosforreducerings-enhet
- 3. Biologisk enhet
- 4. Servicebrunn
- 5. Styrcentral
- 6. Utloppsrör för det reade vattnet + tillufts-rör

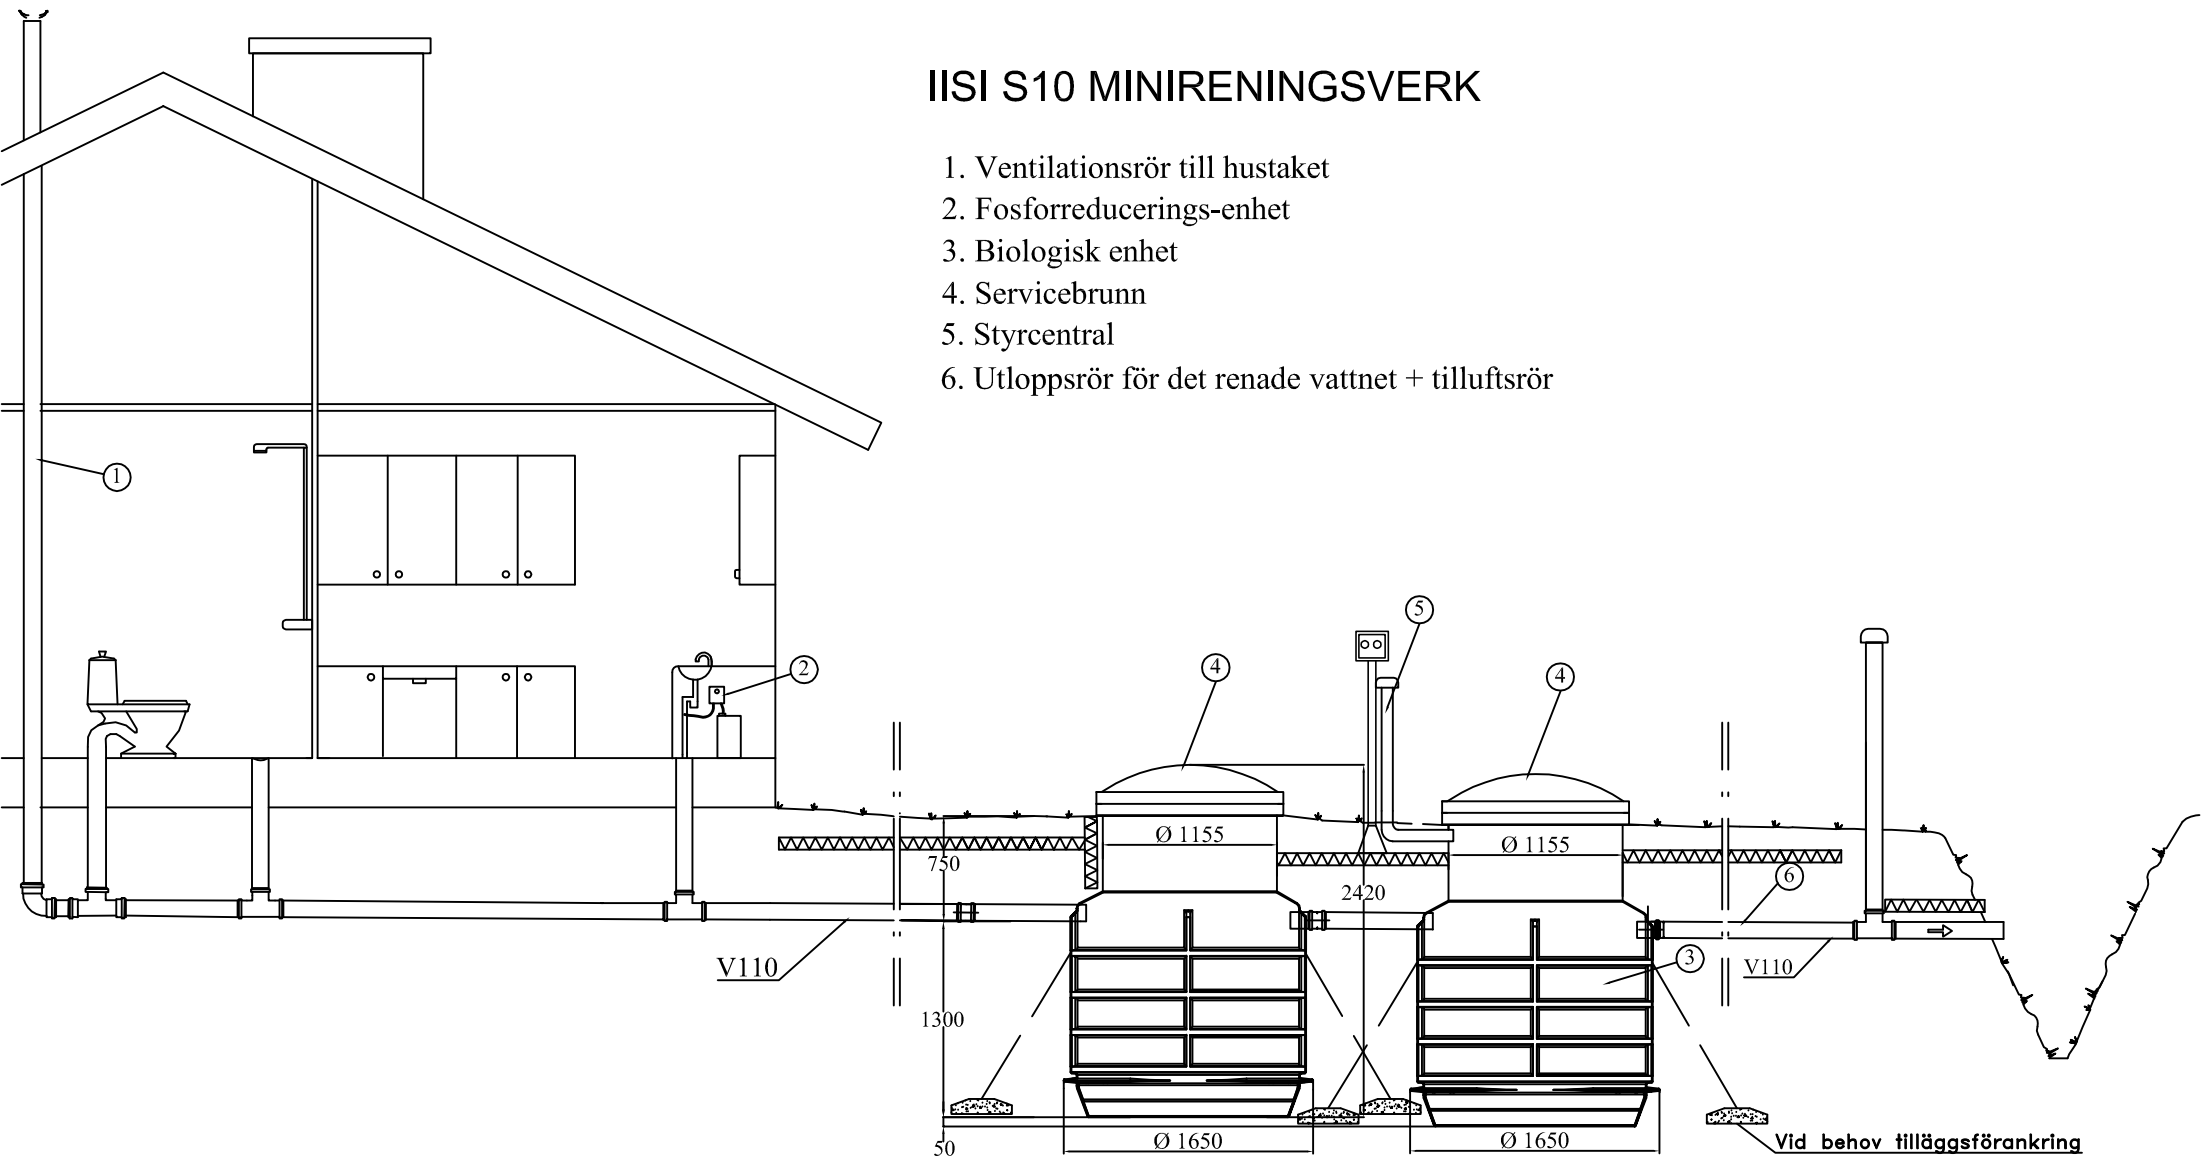

| STADSDEL                                                                              | KVARTER/GÄRD | TOMT/NUMMER              | FÖR MYNDIGHETERNAS ARKIVERINGSMÄRKNINGAR |               |
|---------------------------------------------------------------------------------------|--------------|--------------------------|------------------------------------------|---------------|
| SKAPANDE ÅTGÄRD                                                                       |              | RITNINGSTYP              | VVS-RITNING                              | ORDNINGS NR   |
| BYGGOBJEKTETS NAMN OCH ADRESS                                                         |              | RITNINGENS INNEHÅLL      | SNITTRITNING                             | SKALA         |
|                                                                                       |              | IISI S10 MINIRENINGSVERK |                                          |               |
|  |              | DESIGNER                 |                                          |               |
|                                                                                       |              | LÄSA                     |                                          |               |
|                                                                                       |              | INSPEKTÖR                |                                          |               |
| ARBETSRITNING                                                                         |              | VVS                      | ARBETS NR                                | RITNINGENS NR |
|                                                                                       |              |                          |                                          | ÄNDRING       |