


IISI S6 MINIRENINGSVERK

- 1. Ventilationsrör till hustaket
- 2. Fosforreducerings-enhet
- 3. Biologisk enhet
- 4. Servicebrunn
- 5. Styrcentral
- 6. Utloppsrör för det renade vattnet + tilluftsrör

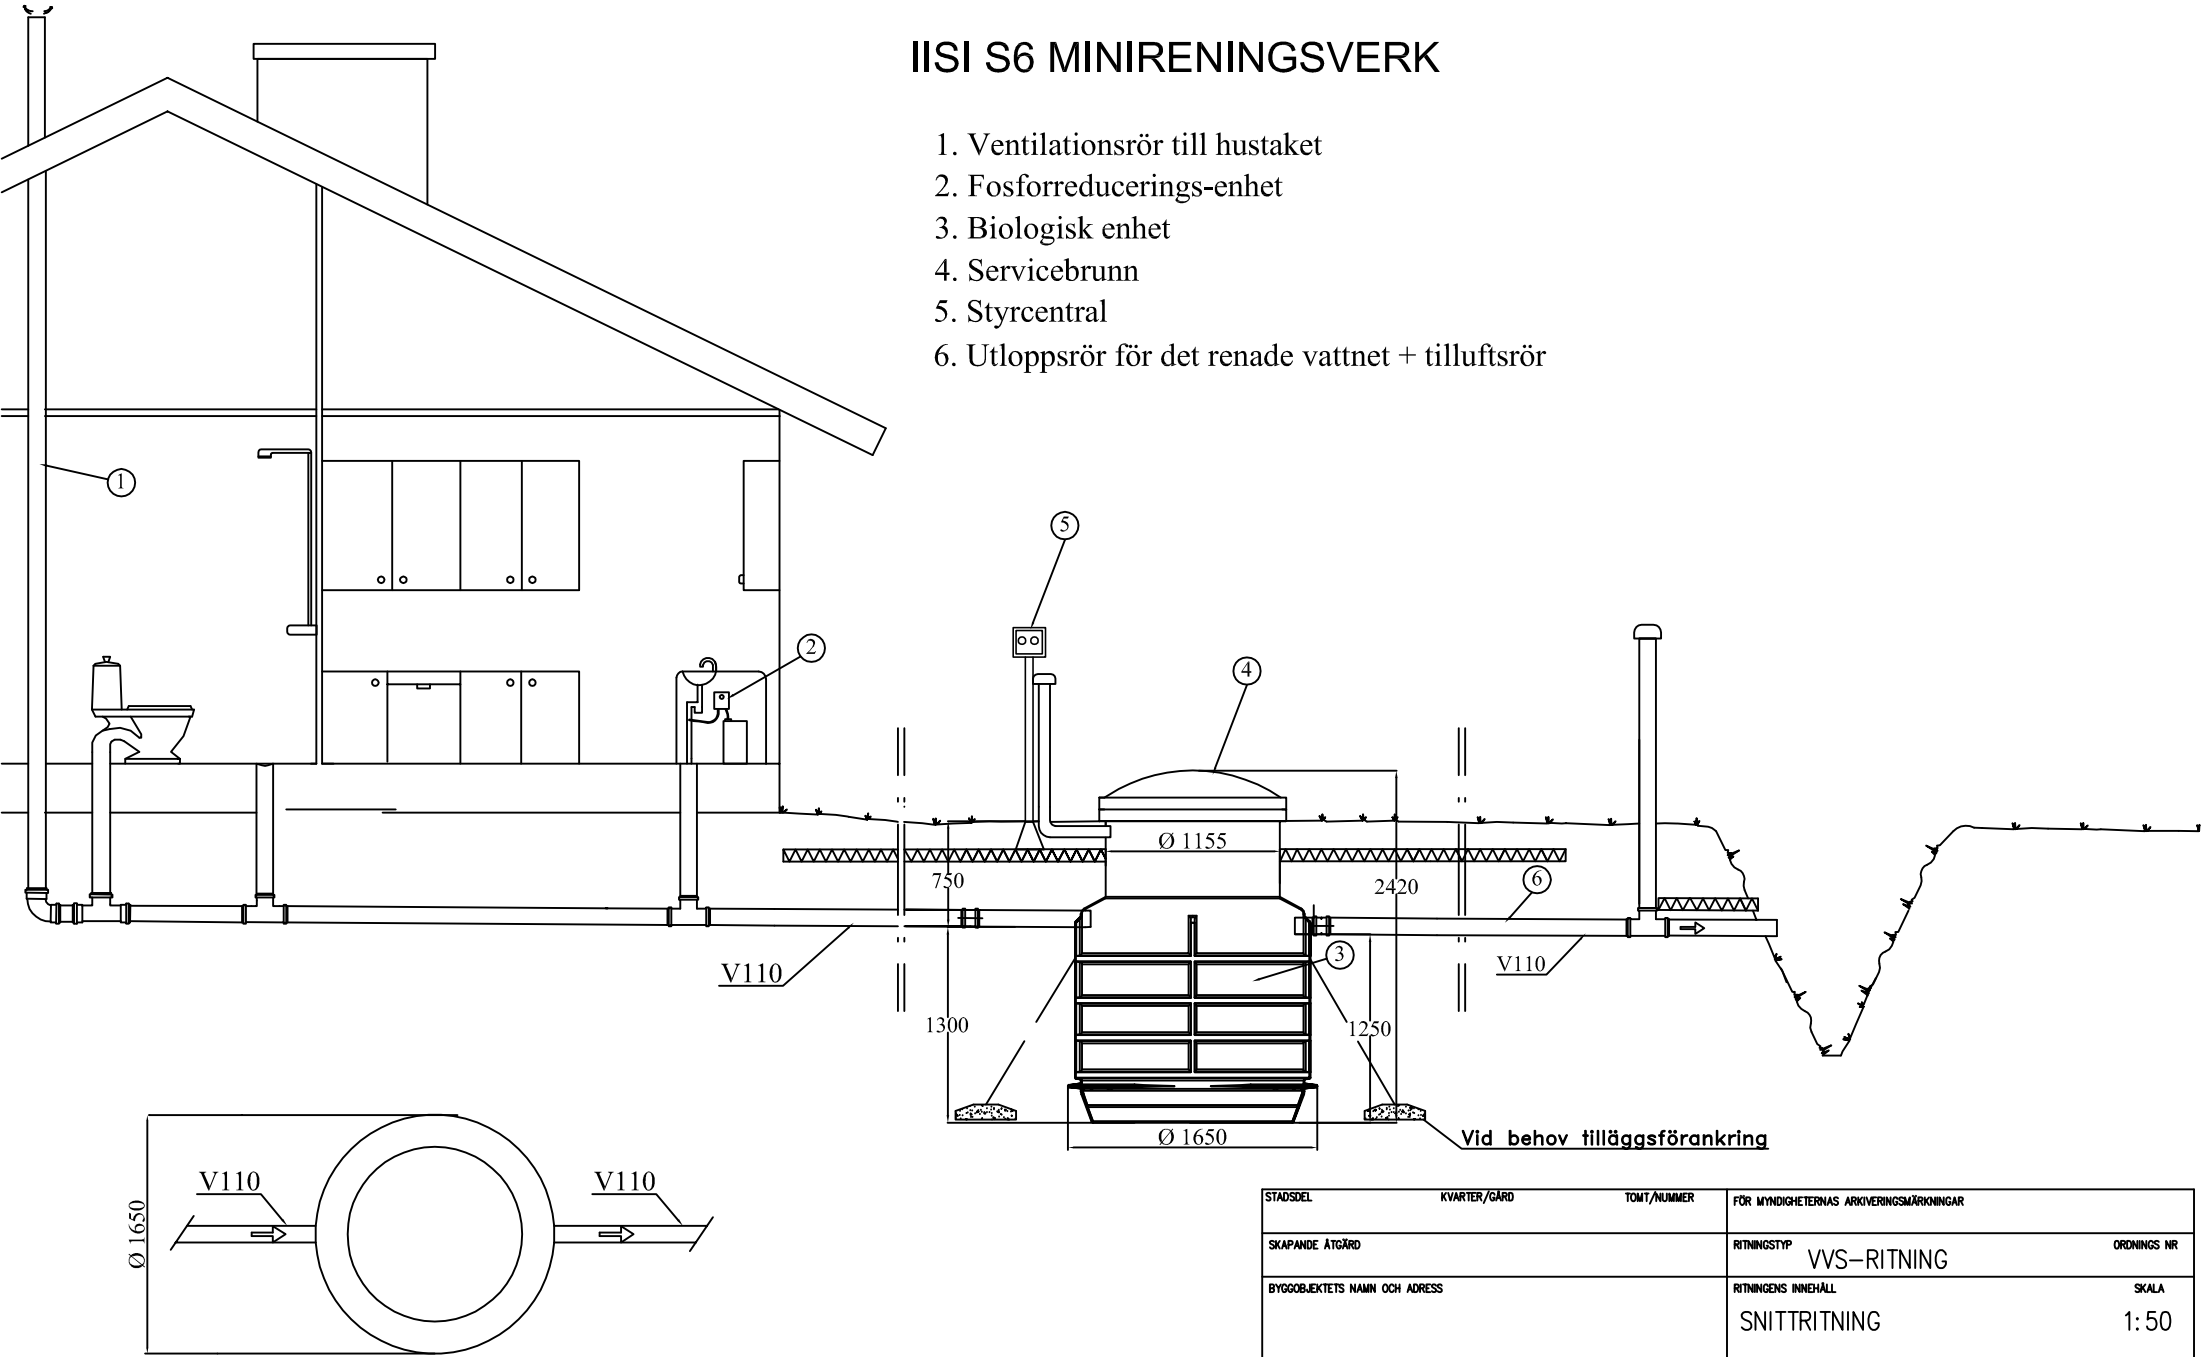

STADSDEL	KVARTER/GÅRD	TOMT/NUMMER	FÖR MYNDIGHETERNAS ARKIVERINGSMÄRKNINGAR	
SKAPANDE ÅTGÄRD			RITNINGSTYP VVS-RITNING	ORDNING NR
BYGGOBJEKTETS NAMN OCH ADRESS			RITNINGENS INNEHÅLL SNITTRITNING IISI S6 MINIRENINGSVERK	SKALA 1:50
 ARBETSRITNING			DESIGNER	VVS
			LÄSA	
			INSPEKTÖR	
			ARBETS NR	RITNINGENS NR
			ÄNDRING	