


3626395 TARKASTUSKAIVO 400/315 TELESK. KANSISTO 40tn

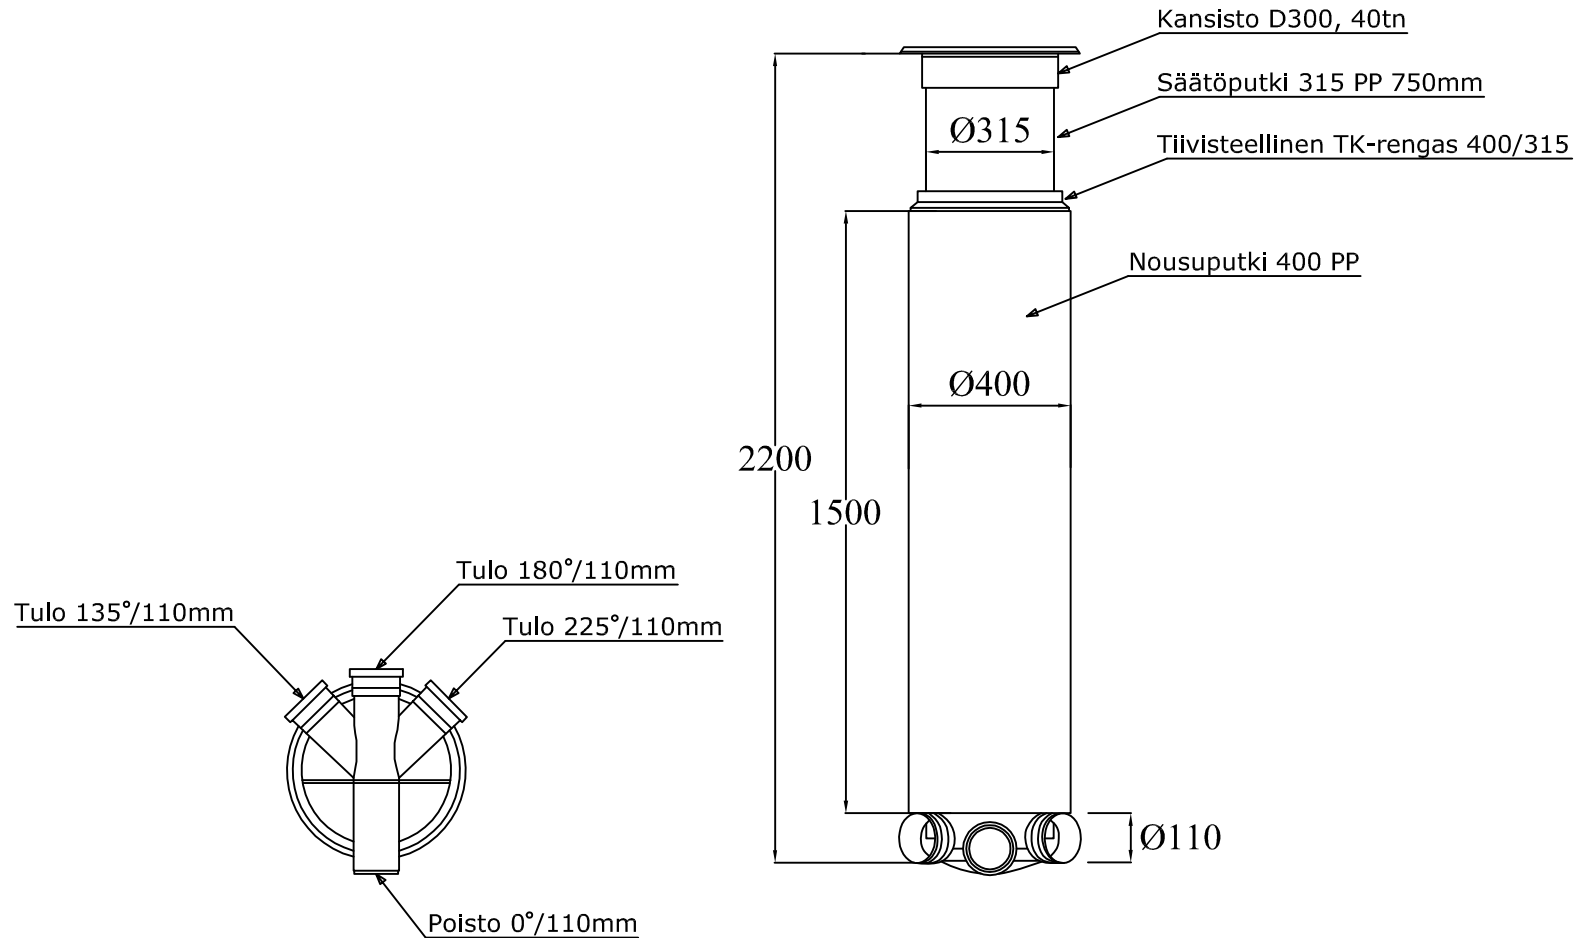

K. OSA/KYLÄ		KORTTELI/TILA	TONTTI/NRO		VIRANOMAISTEN ARKISTOMERKINTÖJÄ VARTEN					
RAKENNUSLOINENPIDE					PIIRUSTUSLAJI		JUOKS. NO			
RAKENNUSKOHTEN NIMI JA OSOITE					PIIRUSTUKSEN SISÄLTÖ		MITTAKAAVAT			
 AVALON NORDIC					LEIKKAUSPIIRROS					
					TARKASTUSKAIVO					
					LVI					
					.					
TYÖPIIRUSTUS					TYÖ NO		PIIR. NO		MUUTOS	