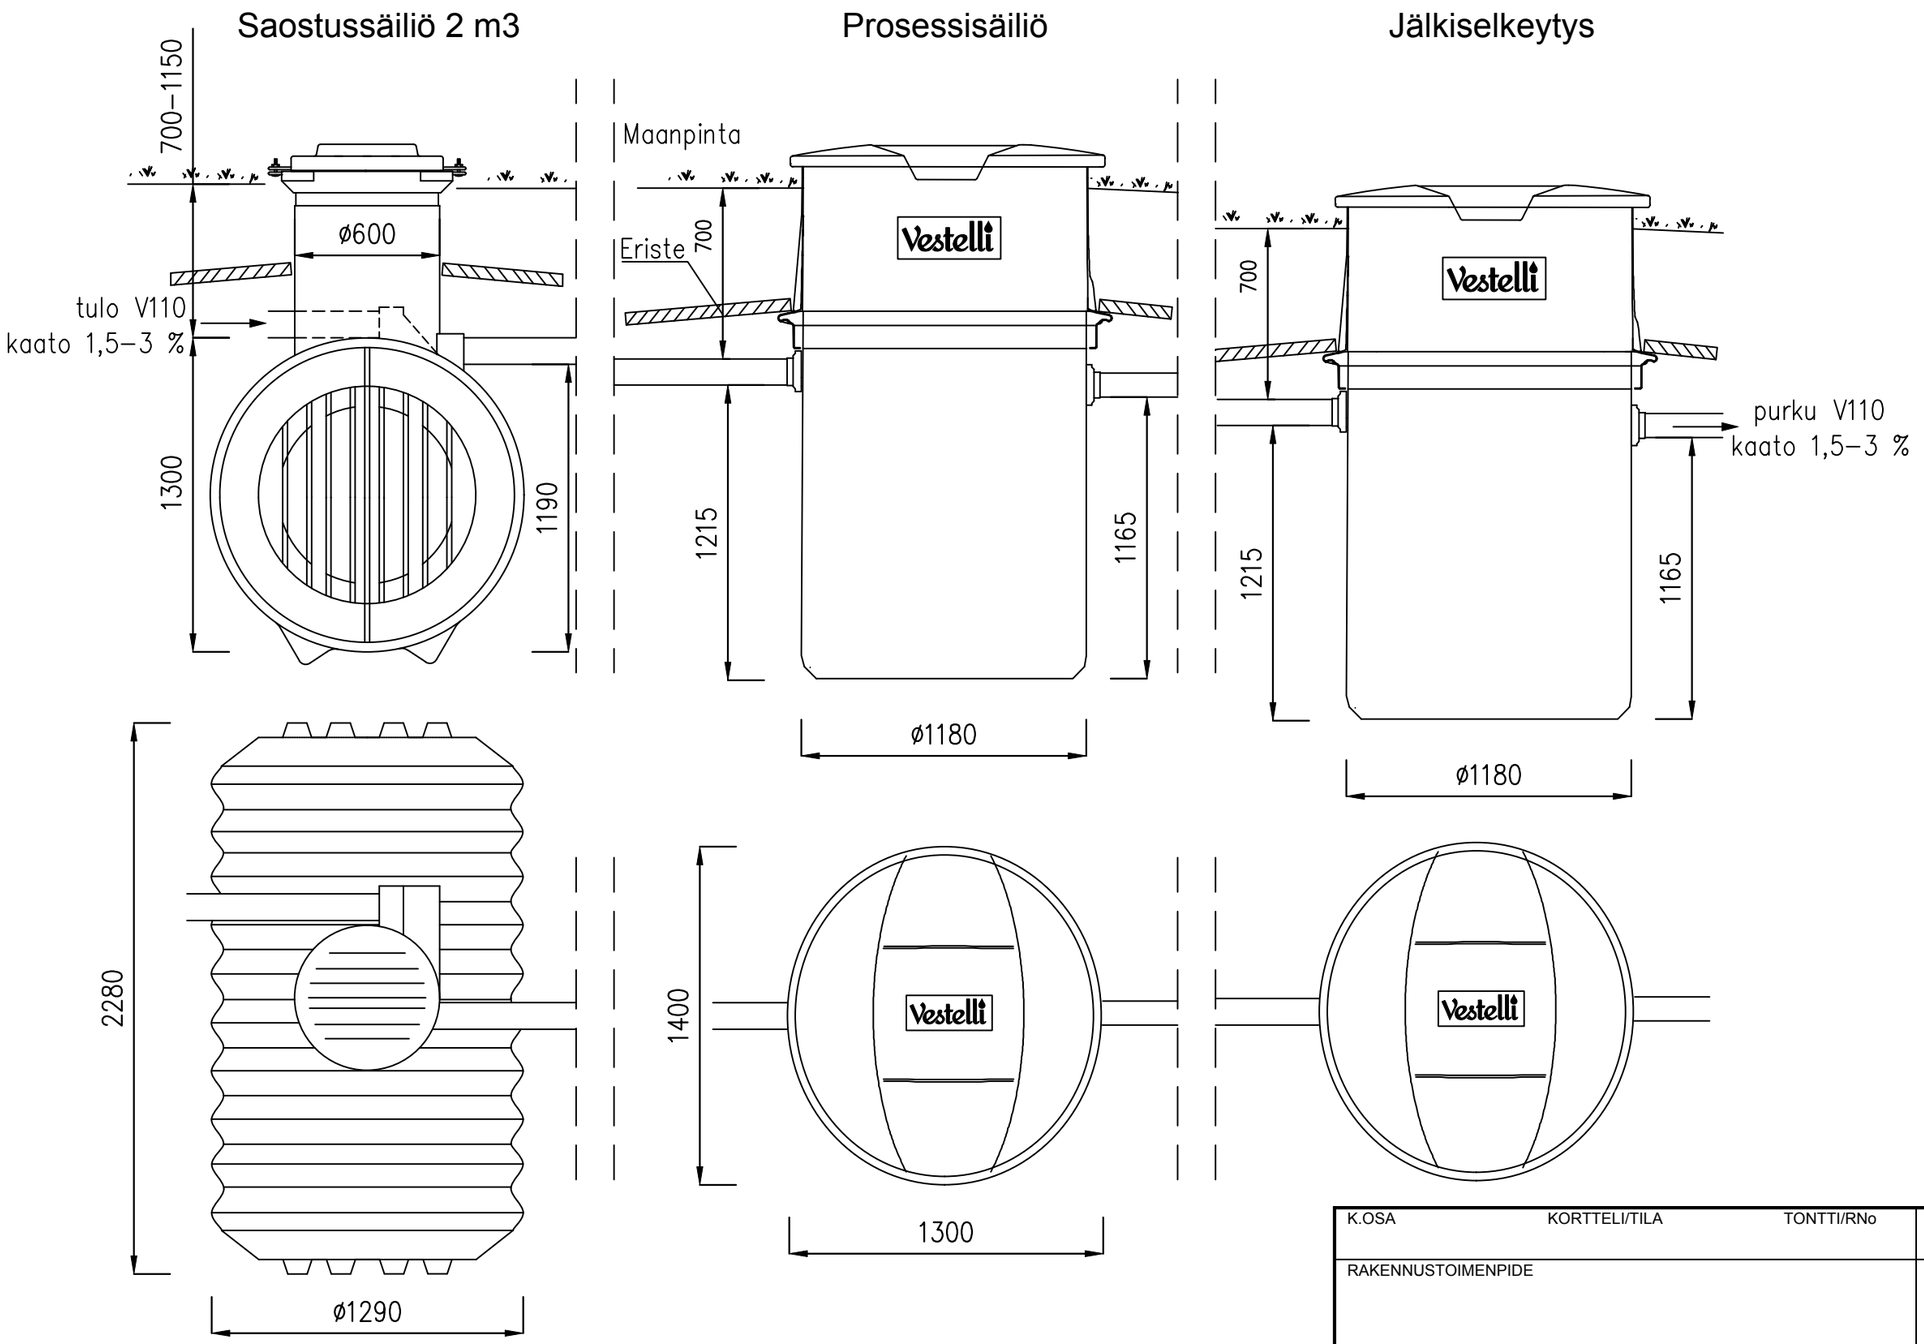


Asennus tehdään valmistajan ohjeiden mukaan.

K.OSA / KORTTELI/TILA / TONTTI/RNo		VIRANOMAISTEN MERKINTÖJÄ	
RAKENNUSTOIMENPIDE		PIIRUSTUSLAJI: LVI-piirustus	JUOKS.No
RAKENNUSKOHTEEN NIMI JA OSOITE		PIIRUSTUKSEN SISÄLTÖ: Vestelli Biopuhdistaja 20	MITTAKAAVAT: –
Vestelli P:010 2327220 www.vestelli.fi		SUUN.ALA: LVI	TYÖ No / PIIR.No / MUUTOS
RUNSORINTIE 1 A, 65380 VAASA		PÄIVÄYS: 8.8.2024	YHT.HENK.: Matti Talja, DI