

Vestelli Biopuhdistaja 100

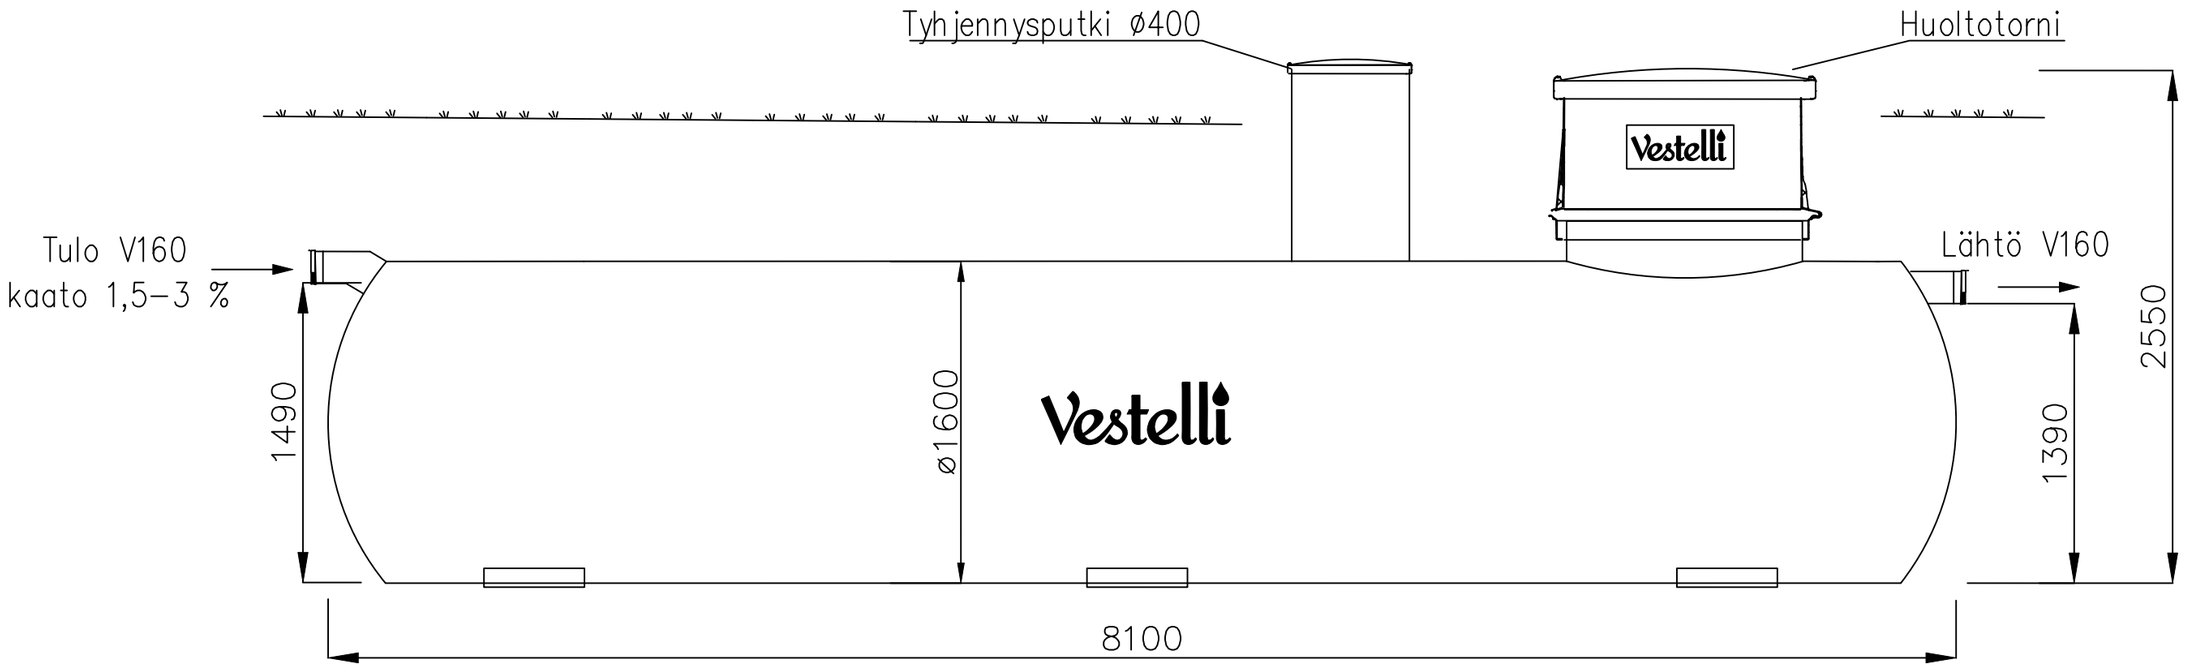

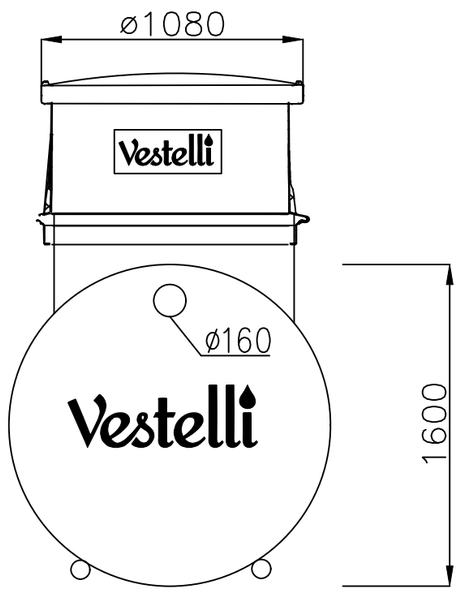

K.OSA / KORTTELI/TILA / TONTTI/RNo	VIRANOMAISTEN MERKINTÖJÄ	
RAKENNUSTOIMENPIDE	PIIRUSTUSLAJI LVI-piirustus	JUOKS.No
RAKENNUSKOHTEEN NIMI JA OSOITE	PIIRUSTUKSEN SISÄLTÖ Vestelli Biopuhdistaja 100	MITTAKAAVAT –
Vestelli P:010 2327220 www.vestelli.fi	SUUN.ALA LVI	TYÖ No / PIIR.No / MUUTOS
RUNSORINTIE 1 A, 65380 VAASA	PÄIVÄYS 14.4.2026	YHT.HENK. Matti Talja, DI