

Vestelli Biopuhdistaja 50

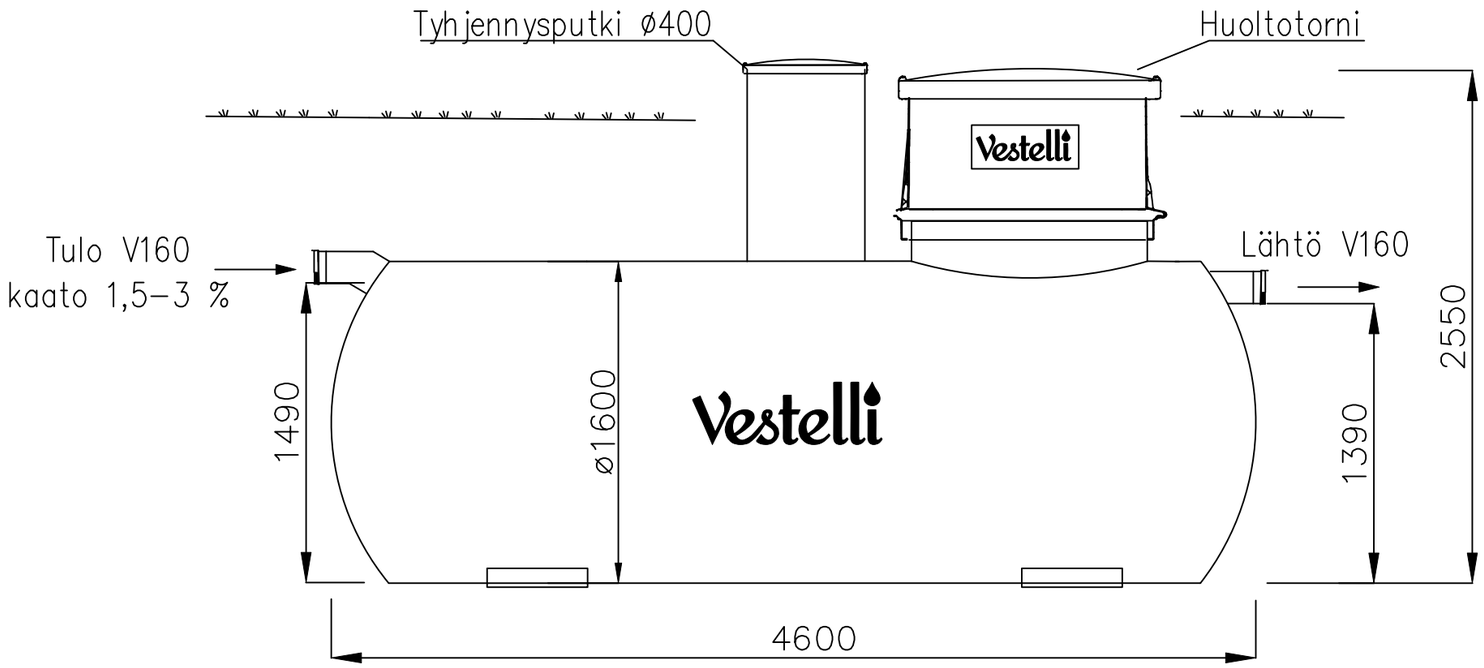

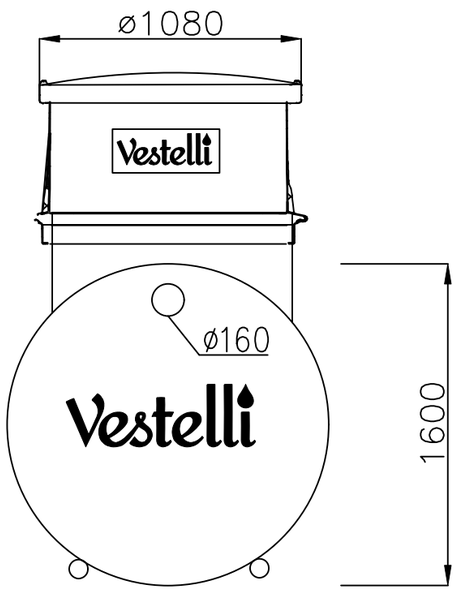

K.OSA	KORTTELI/TILA	TONTTI/RNo	VIRANOMAISTEN MERKINTÖJÄ		
RAKENNUSTOIMENPIDE			PIIRUSTUSLAJI LVI-piirustus		JUOKS.No
RAKENNUSKOHTEEN NIMI JA OSOITE			PIIRUSTUKSEN SISÄLTÖ Vestelli Biopuhdistaja 50		MITTAKAAVAT –
Vestelli P:010 2327220 www.vestelli.fi RUNSORINTIE 1 A, 65380 VAASA			SUUN.ALA LVI	TYÖ No / PIIR.No	MUUTOS
			PÄIVÄYS 14.4.2026	YHT.HENK. Matti Talja, DI	