


Vestelli saostussäiliö 12 m³

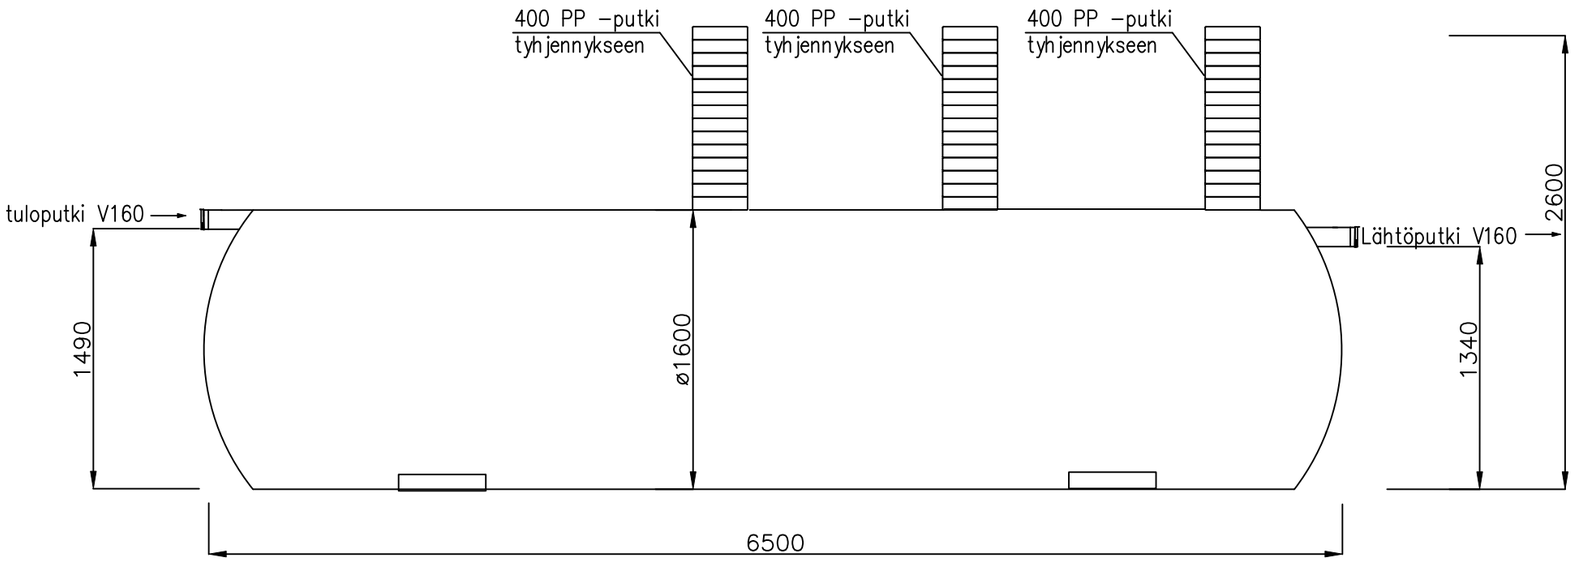

Vestelli prosessisäiliö 7 m³

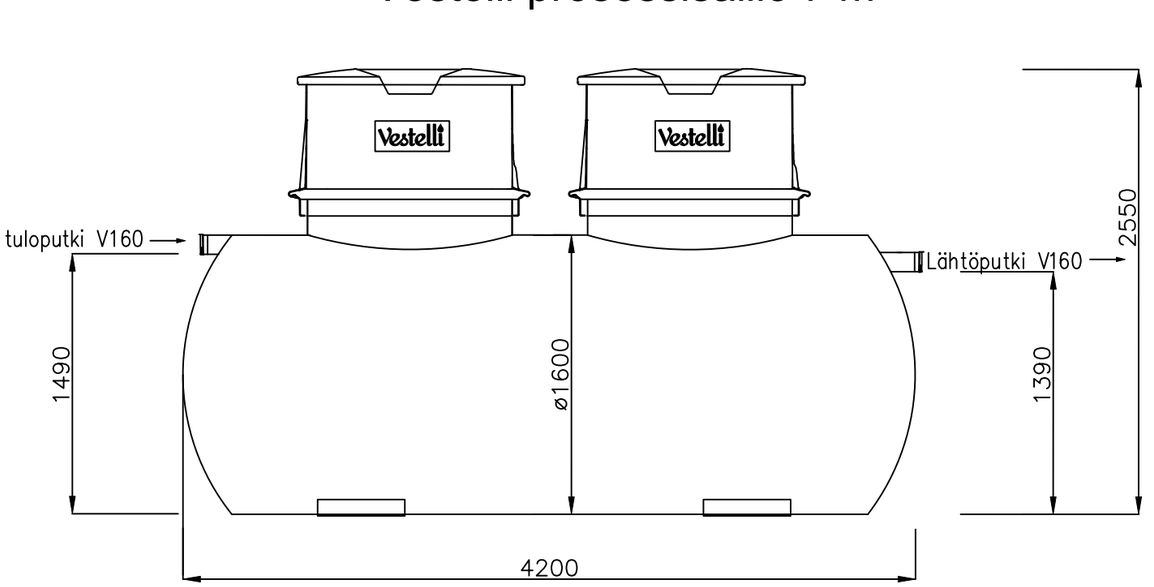

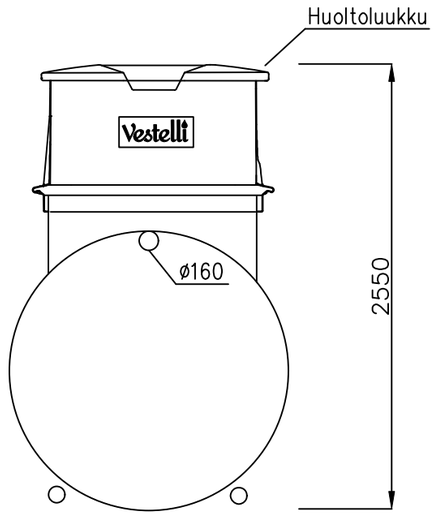

K.OSA / KORTTELI/TILA / TONTTI/RNo		VIRANOMAISTEN MERKINTÖJÄ	
RAKENNUSTOIMENPIDE		PIIRUSTUSLAJI LVI-piirustus	JUOKS.No
RAKENNUSKOHTEEN NIMI JA OSOITE		PIIRUSTUKSEN SISÄLTÖ Vestelli Puhdistamo AVL 55 Mitoitusvirtaama 8,25 m³/vrk	MITTAKAAVAT –
Vestelli P:010 2327220 www.vestelli.fi RUNSORINTIE 1 A, 65380 VAASA		SUUN.ALA LVI	TYÖ No / PIIR.No / MUUTOS
		PÄIVÄYS 2.3.2026	YHT.HENK. Matti Talja, DI