

Vestelli saostussäiliö 22 m³

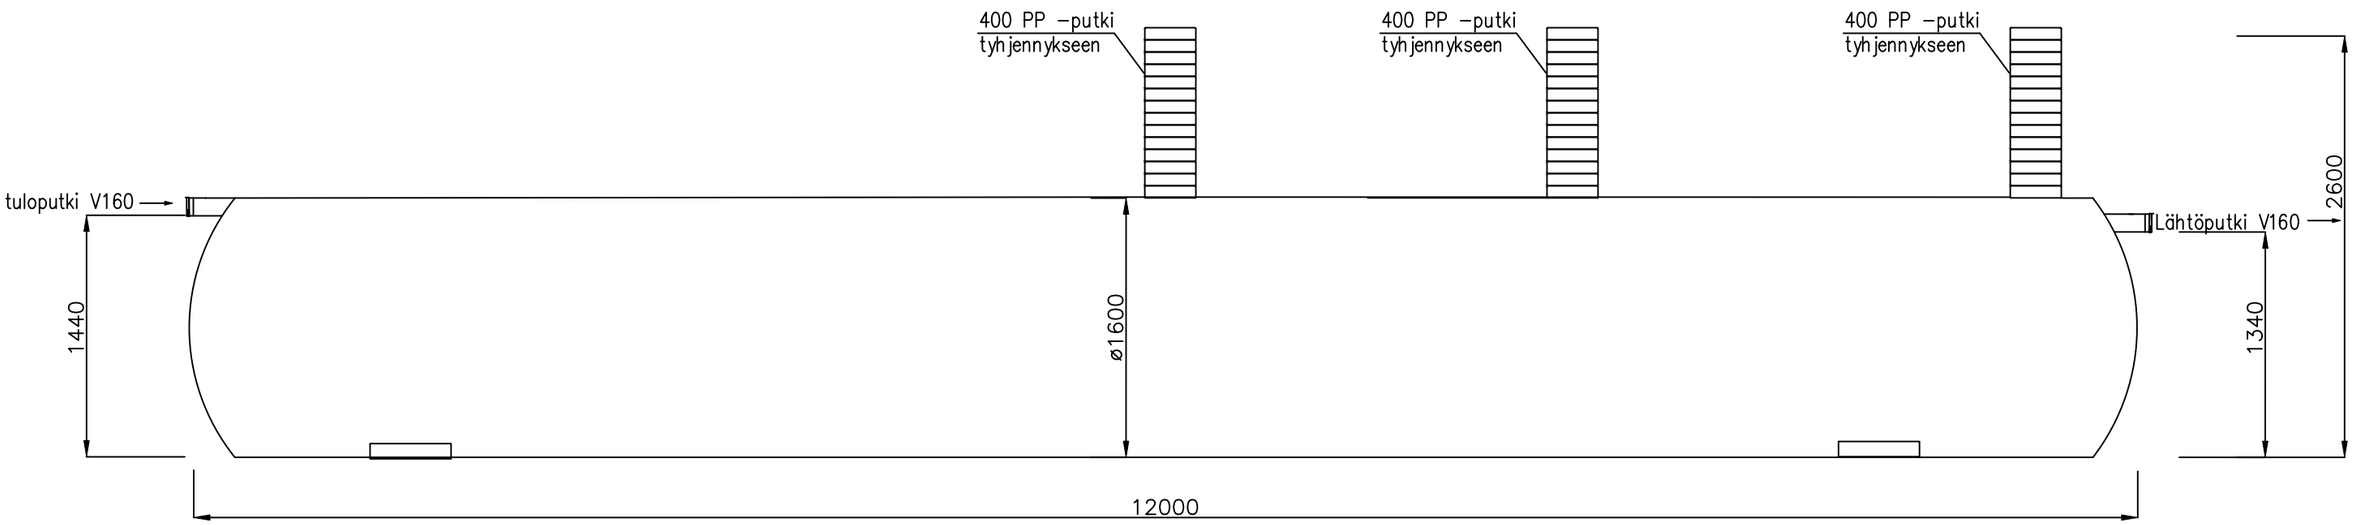

Vestelli prosessisäiliö 11,5 m³

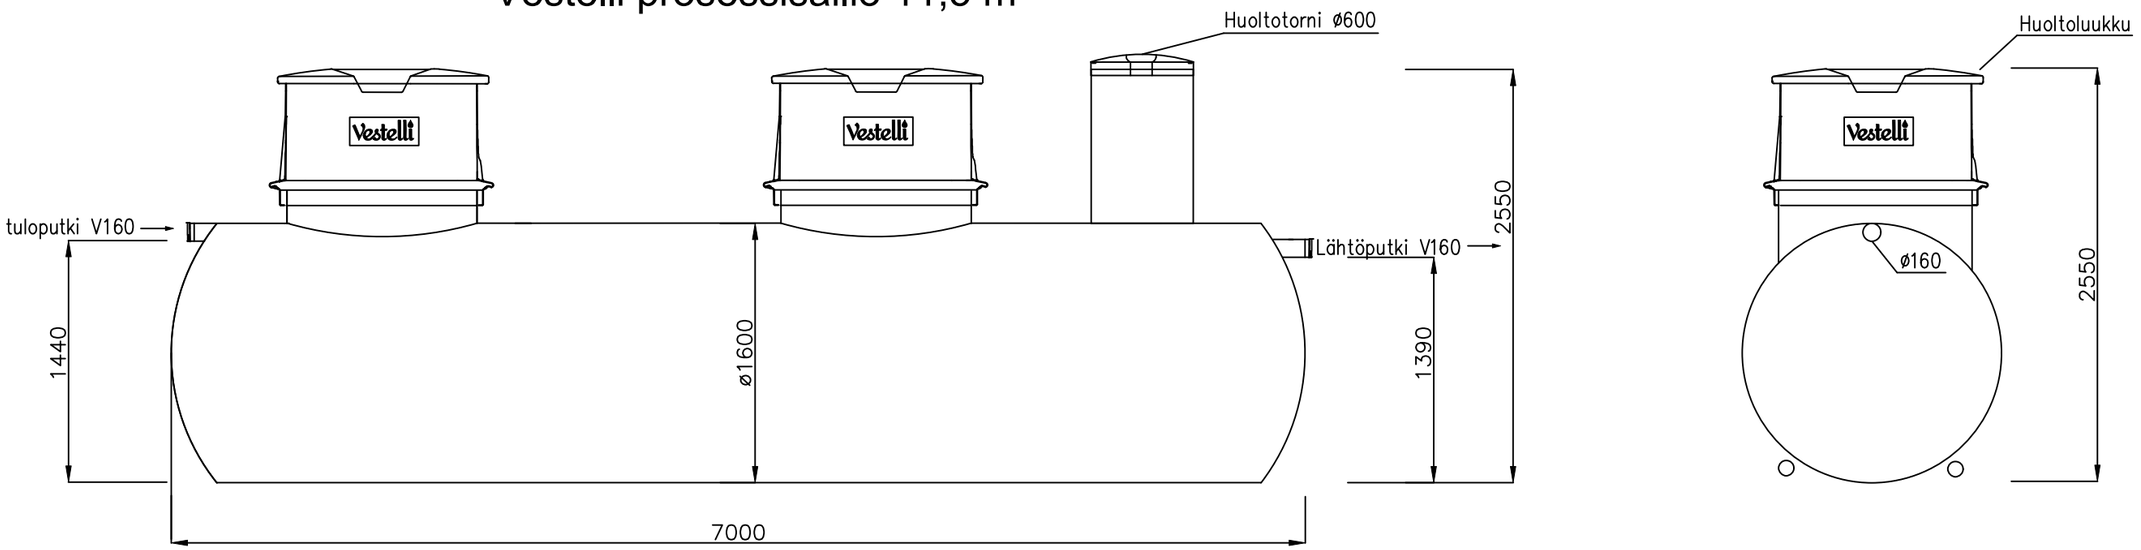

K.OSA	KORTTELI/TILA	TONTTI/RNo	VIRANOMAISTEN MERKINTÖJÄ
RAKENNUSTOIMENPIDE			PIIRUSTUSLAJI: LVI-piirustus
RAKENNUSKOHTEEN NIMI JA OSOITE			PIIRUSTUKSEN SISÄLTÖ: Vestelli Puhdistamo AVL 99 Mitoitusvirtaama 14,85 m³/vrk
			JUOKS.No
			MITTAKAAVAT: –

Vestelli P:010 2327220 www.vestelli.fi

RUNSORINTIE 1 A, 65380 VAASA

SUUN.ALA	TYÖ No	PIIR.No	MUUTOS
LVI			
PÄIVÄYS: 2.3.2026	YHT.HENK.: Matti Talja, DI		